




Adresse du Chantier


Dessinateur : Léo Guyonnet
N°Plan : 1 - Version : V1


www.vitruvobyleo.com

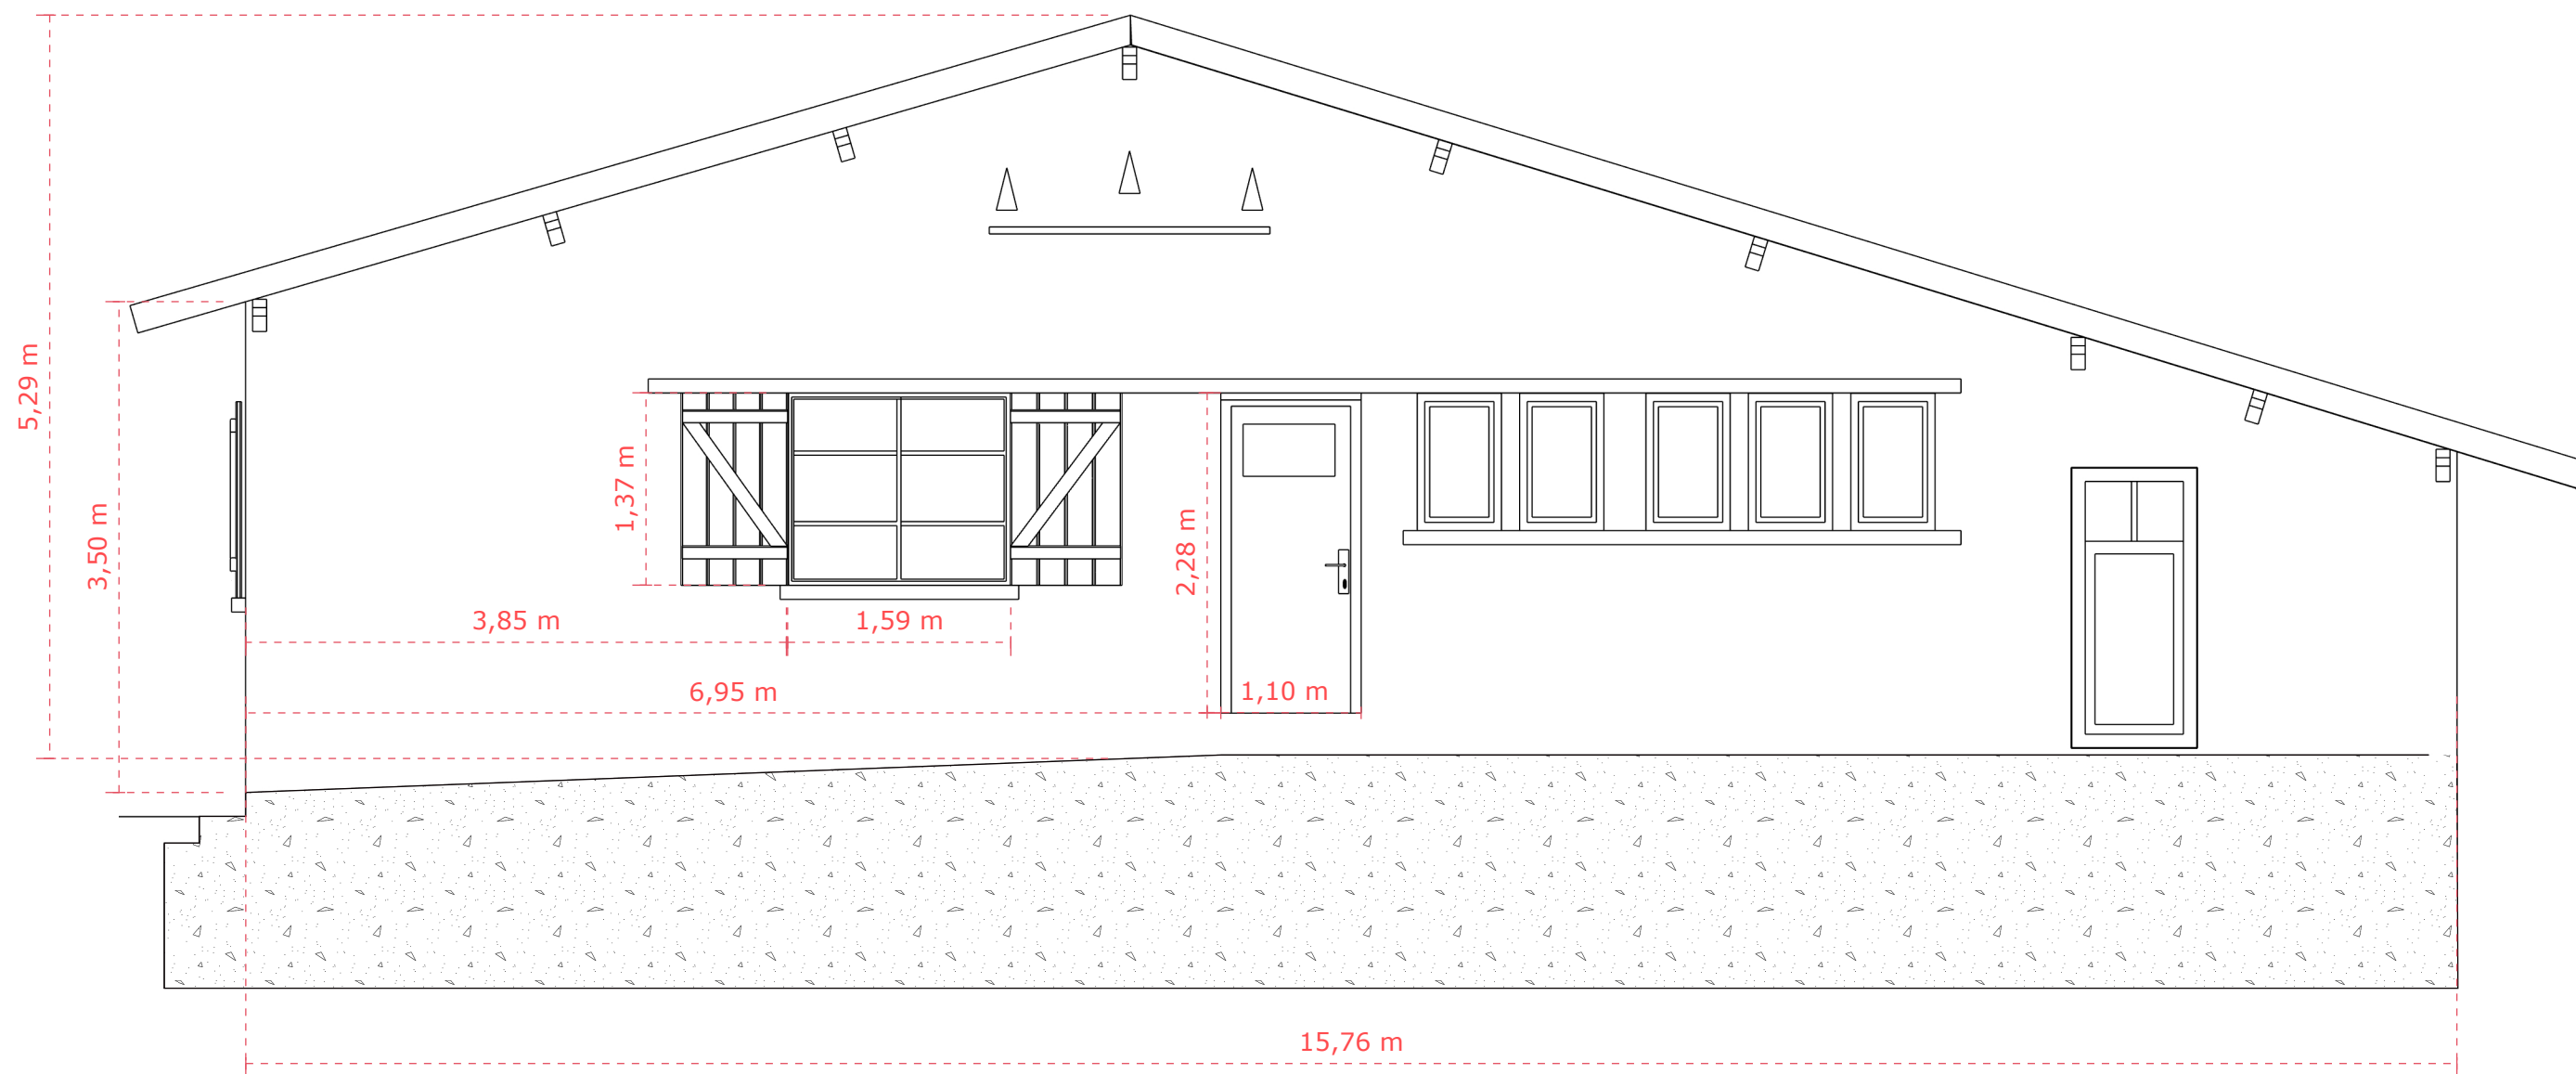


Vue de Derrière

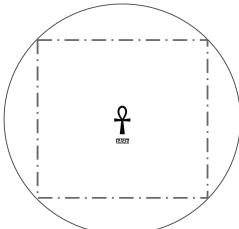

	Projet : ARGIA		Adresse du Chantier	
	CLIENT : Guyonnet	Date : 14/08/2025	Dessinateur : Léo Guyonnet	
		Echelle : 1/50	N°Plan : 1 - Version : V1	
		Format : A3		
Coordonnées : 07 XX XX XX XX		vitruvobyleo@gmail.com		www.vitruvobyleo.com

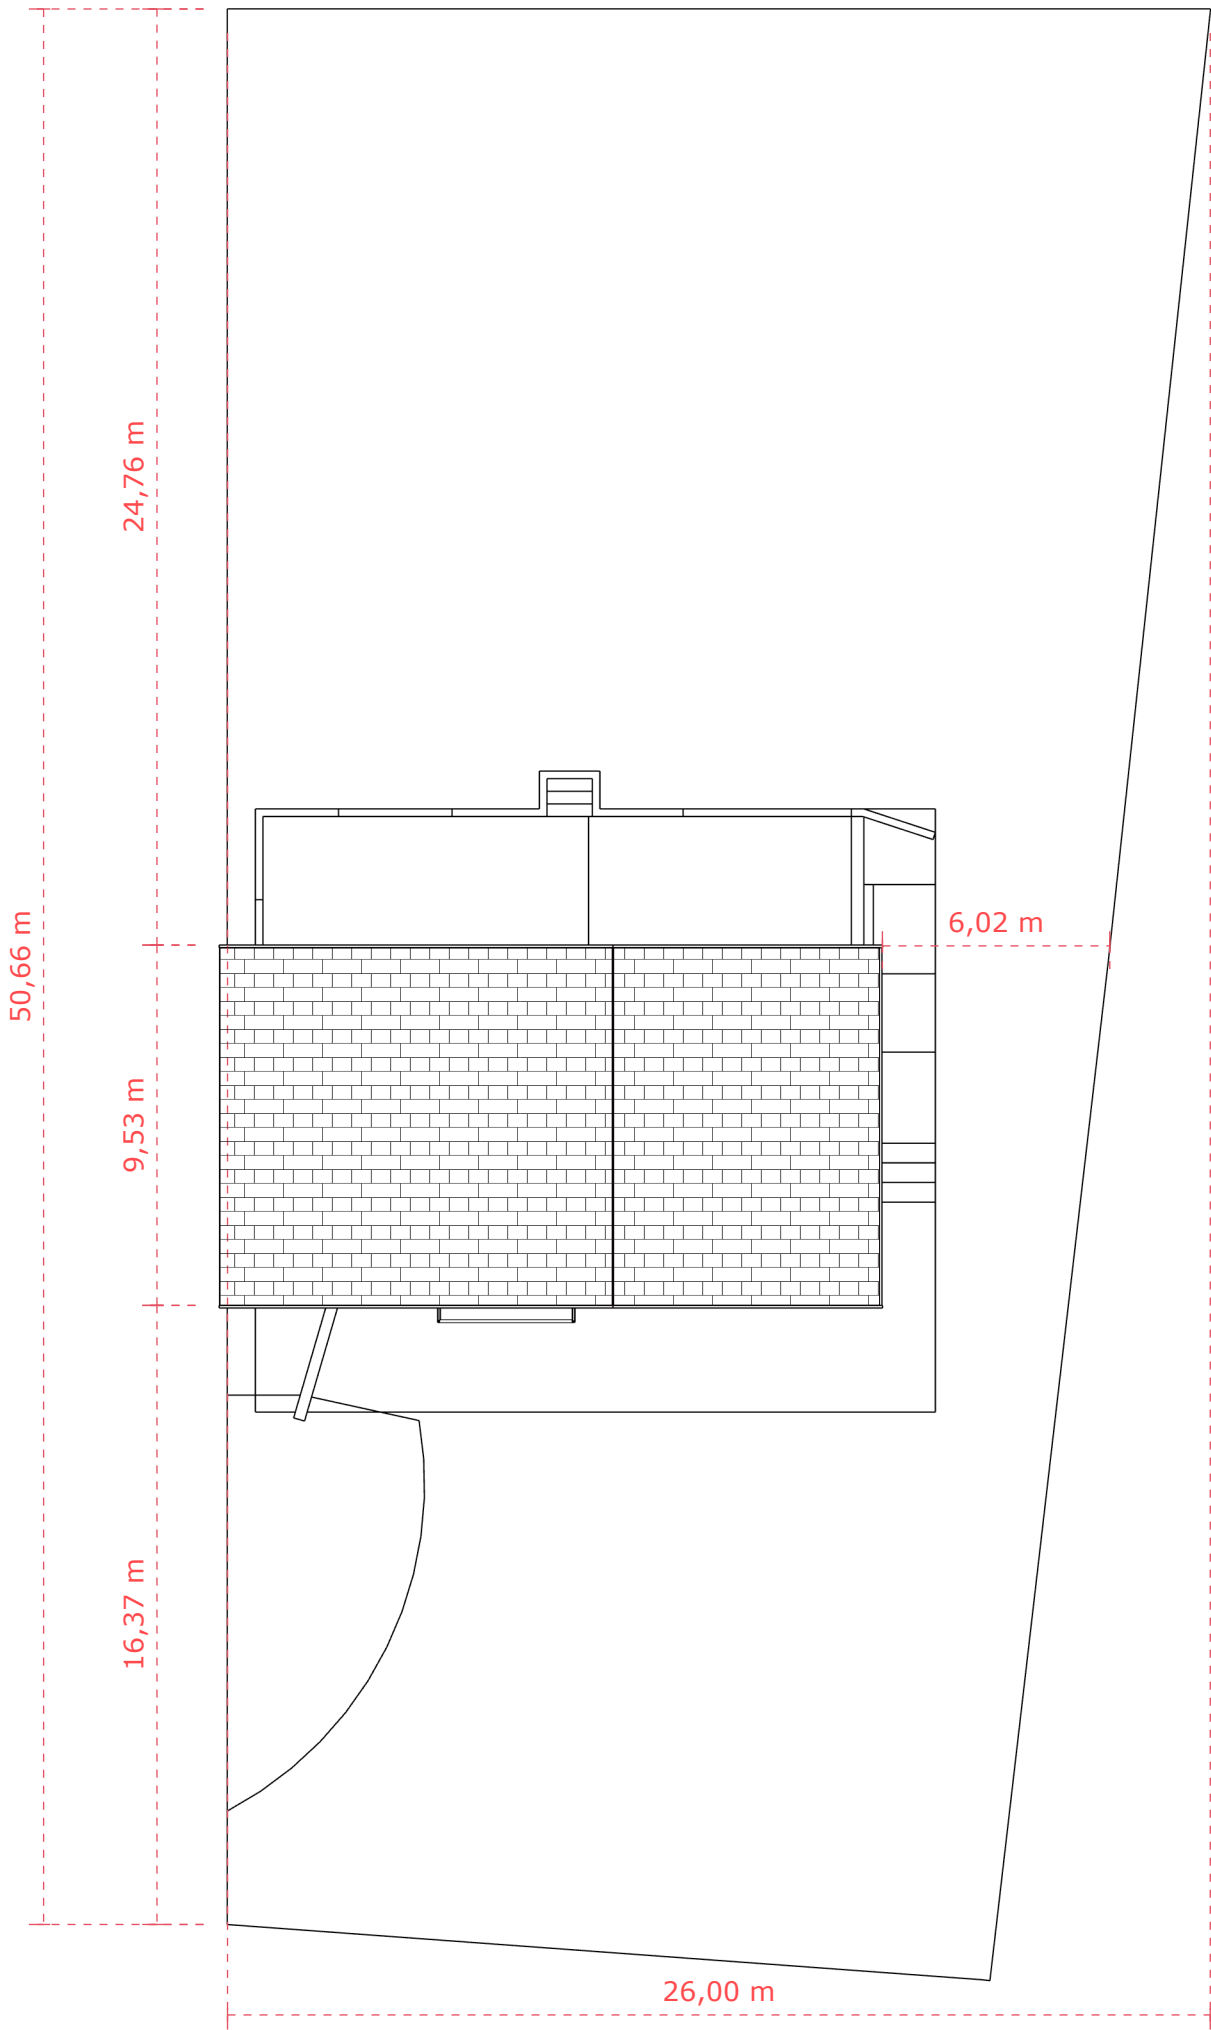

PLan de Masse + Cadastre

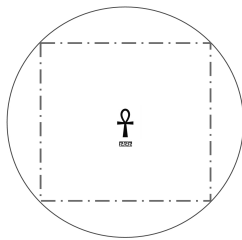

Projet : ARGIA

Adresse du Chantier

CLIENT :
Guyonnet


Date : 14/08/2025
Echelle : 1/200
Format : A3

Dessinateur : Léo Guyonnet
N°Plan : 1 - Version : V1


Coordonnées : 07 XX XX XX XX

vitruvobyleo@gmail.com

www.vitruvobyleo.com

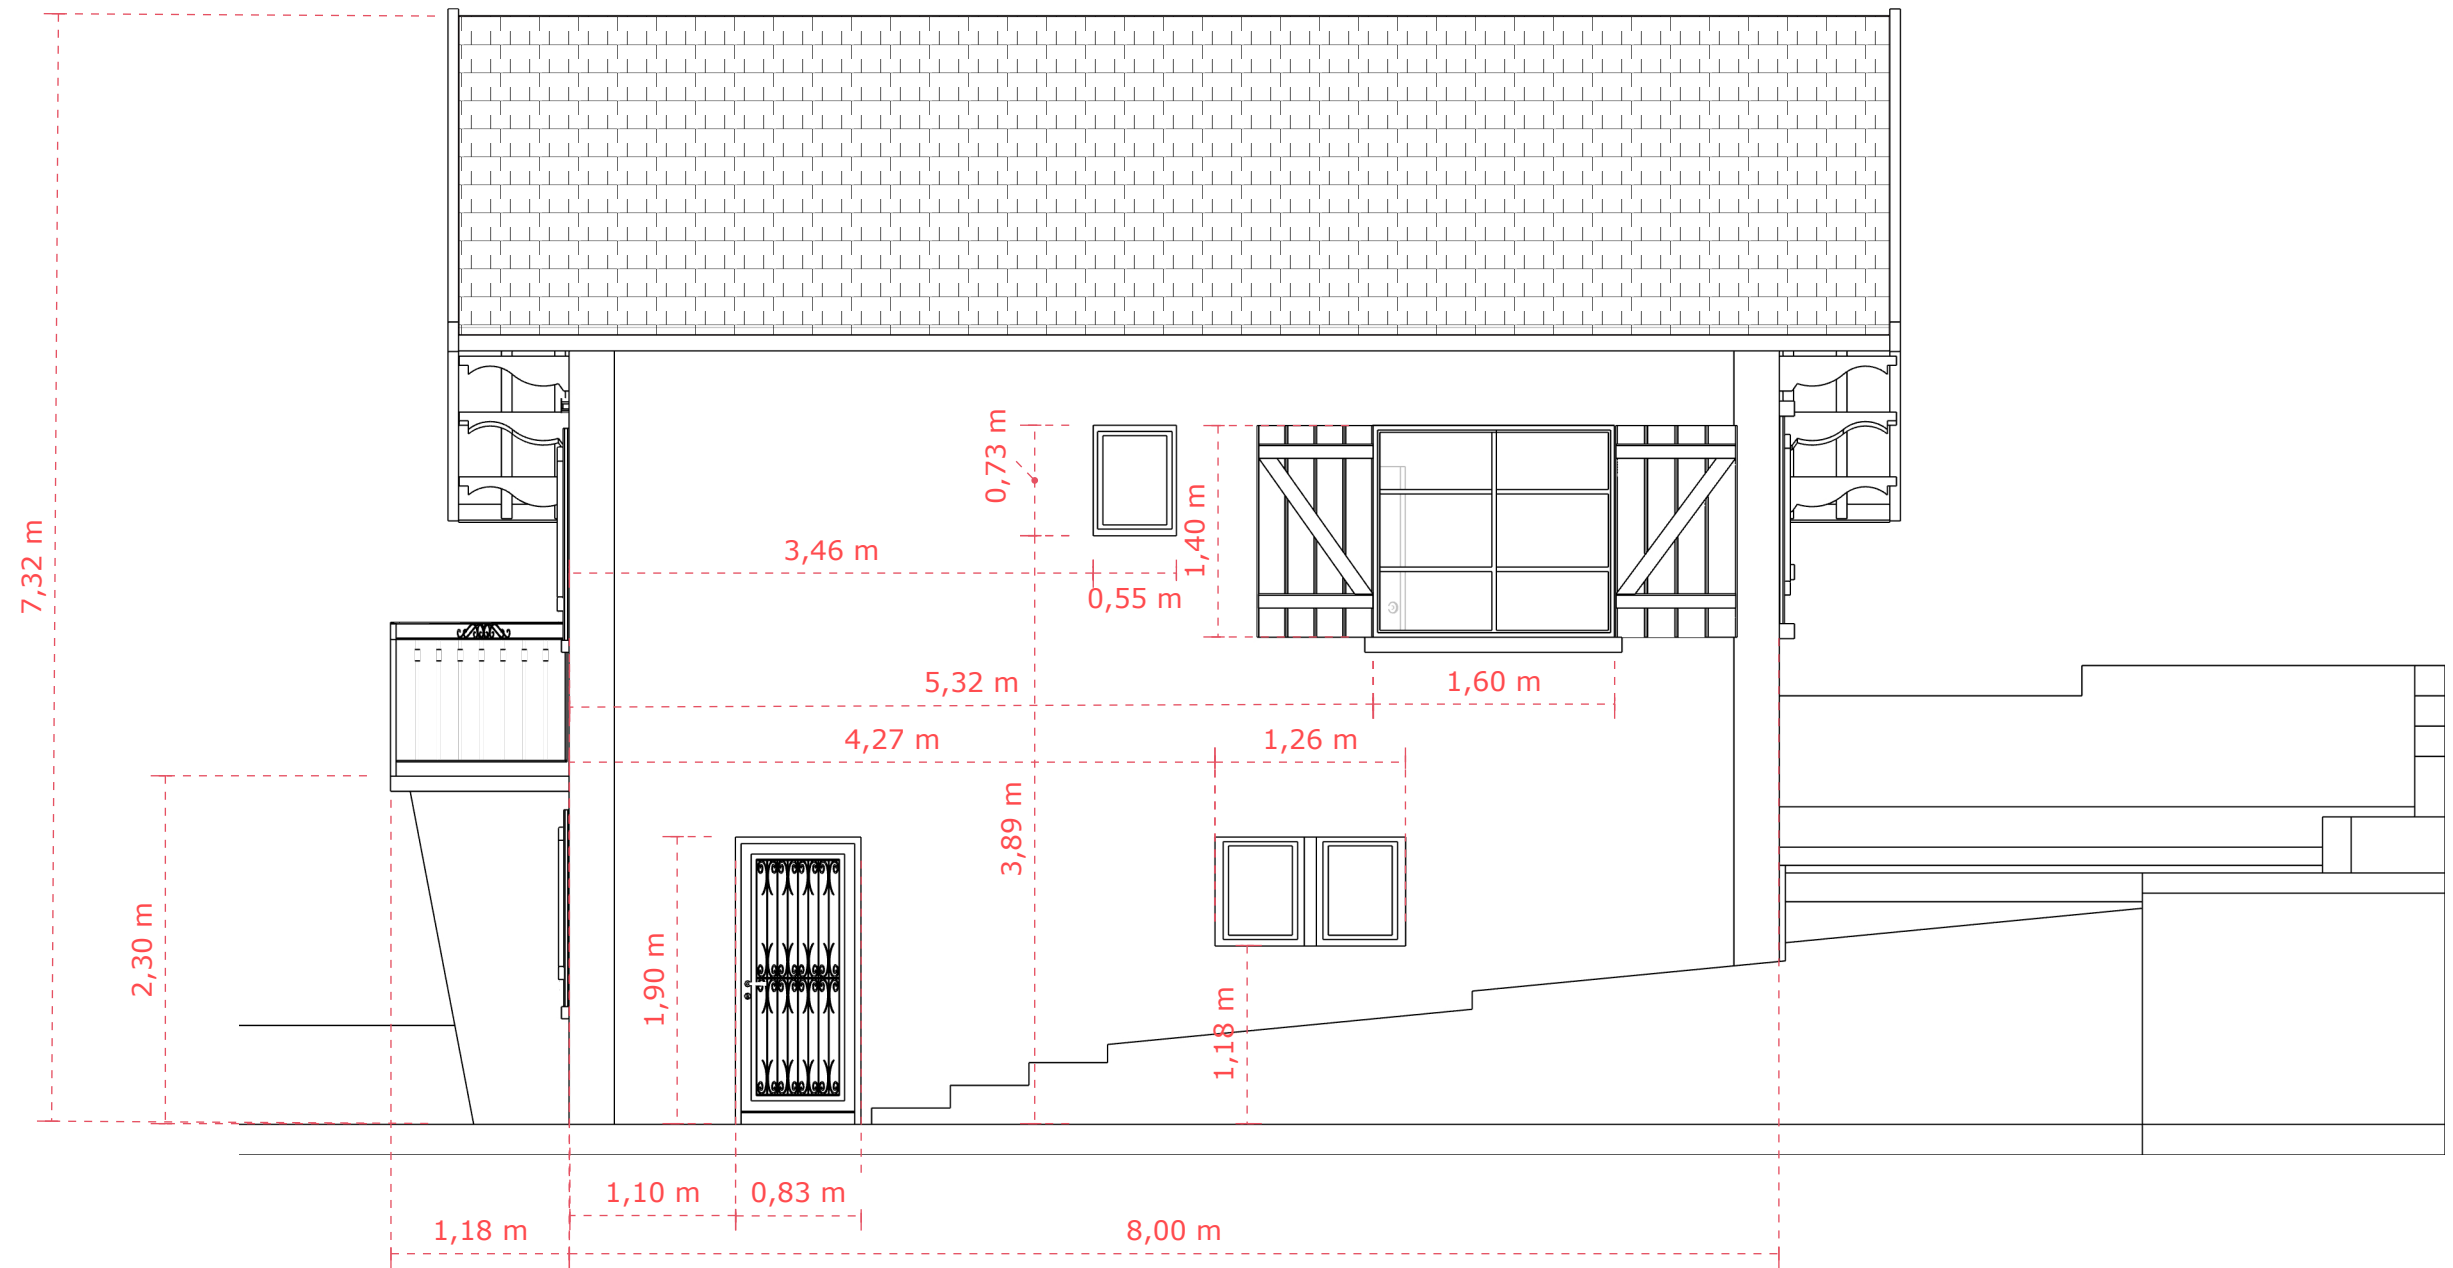

Vue de Droite

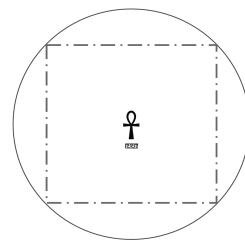

Projet : ARGIA

Adresse du Chantier

CLIENT :

Guyonnet

Date : 14/08/2025

Echelle : 1/50

Format : A3

Dessinateur : Léo Guyonnet


N°Plan : 1 - Version : V1

Coordonnées : 07 XX XX XX XX


vitruvobyleo@gmail.com

www.vitruvobyleo.com



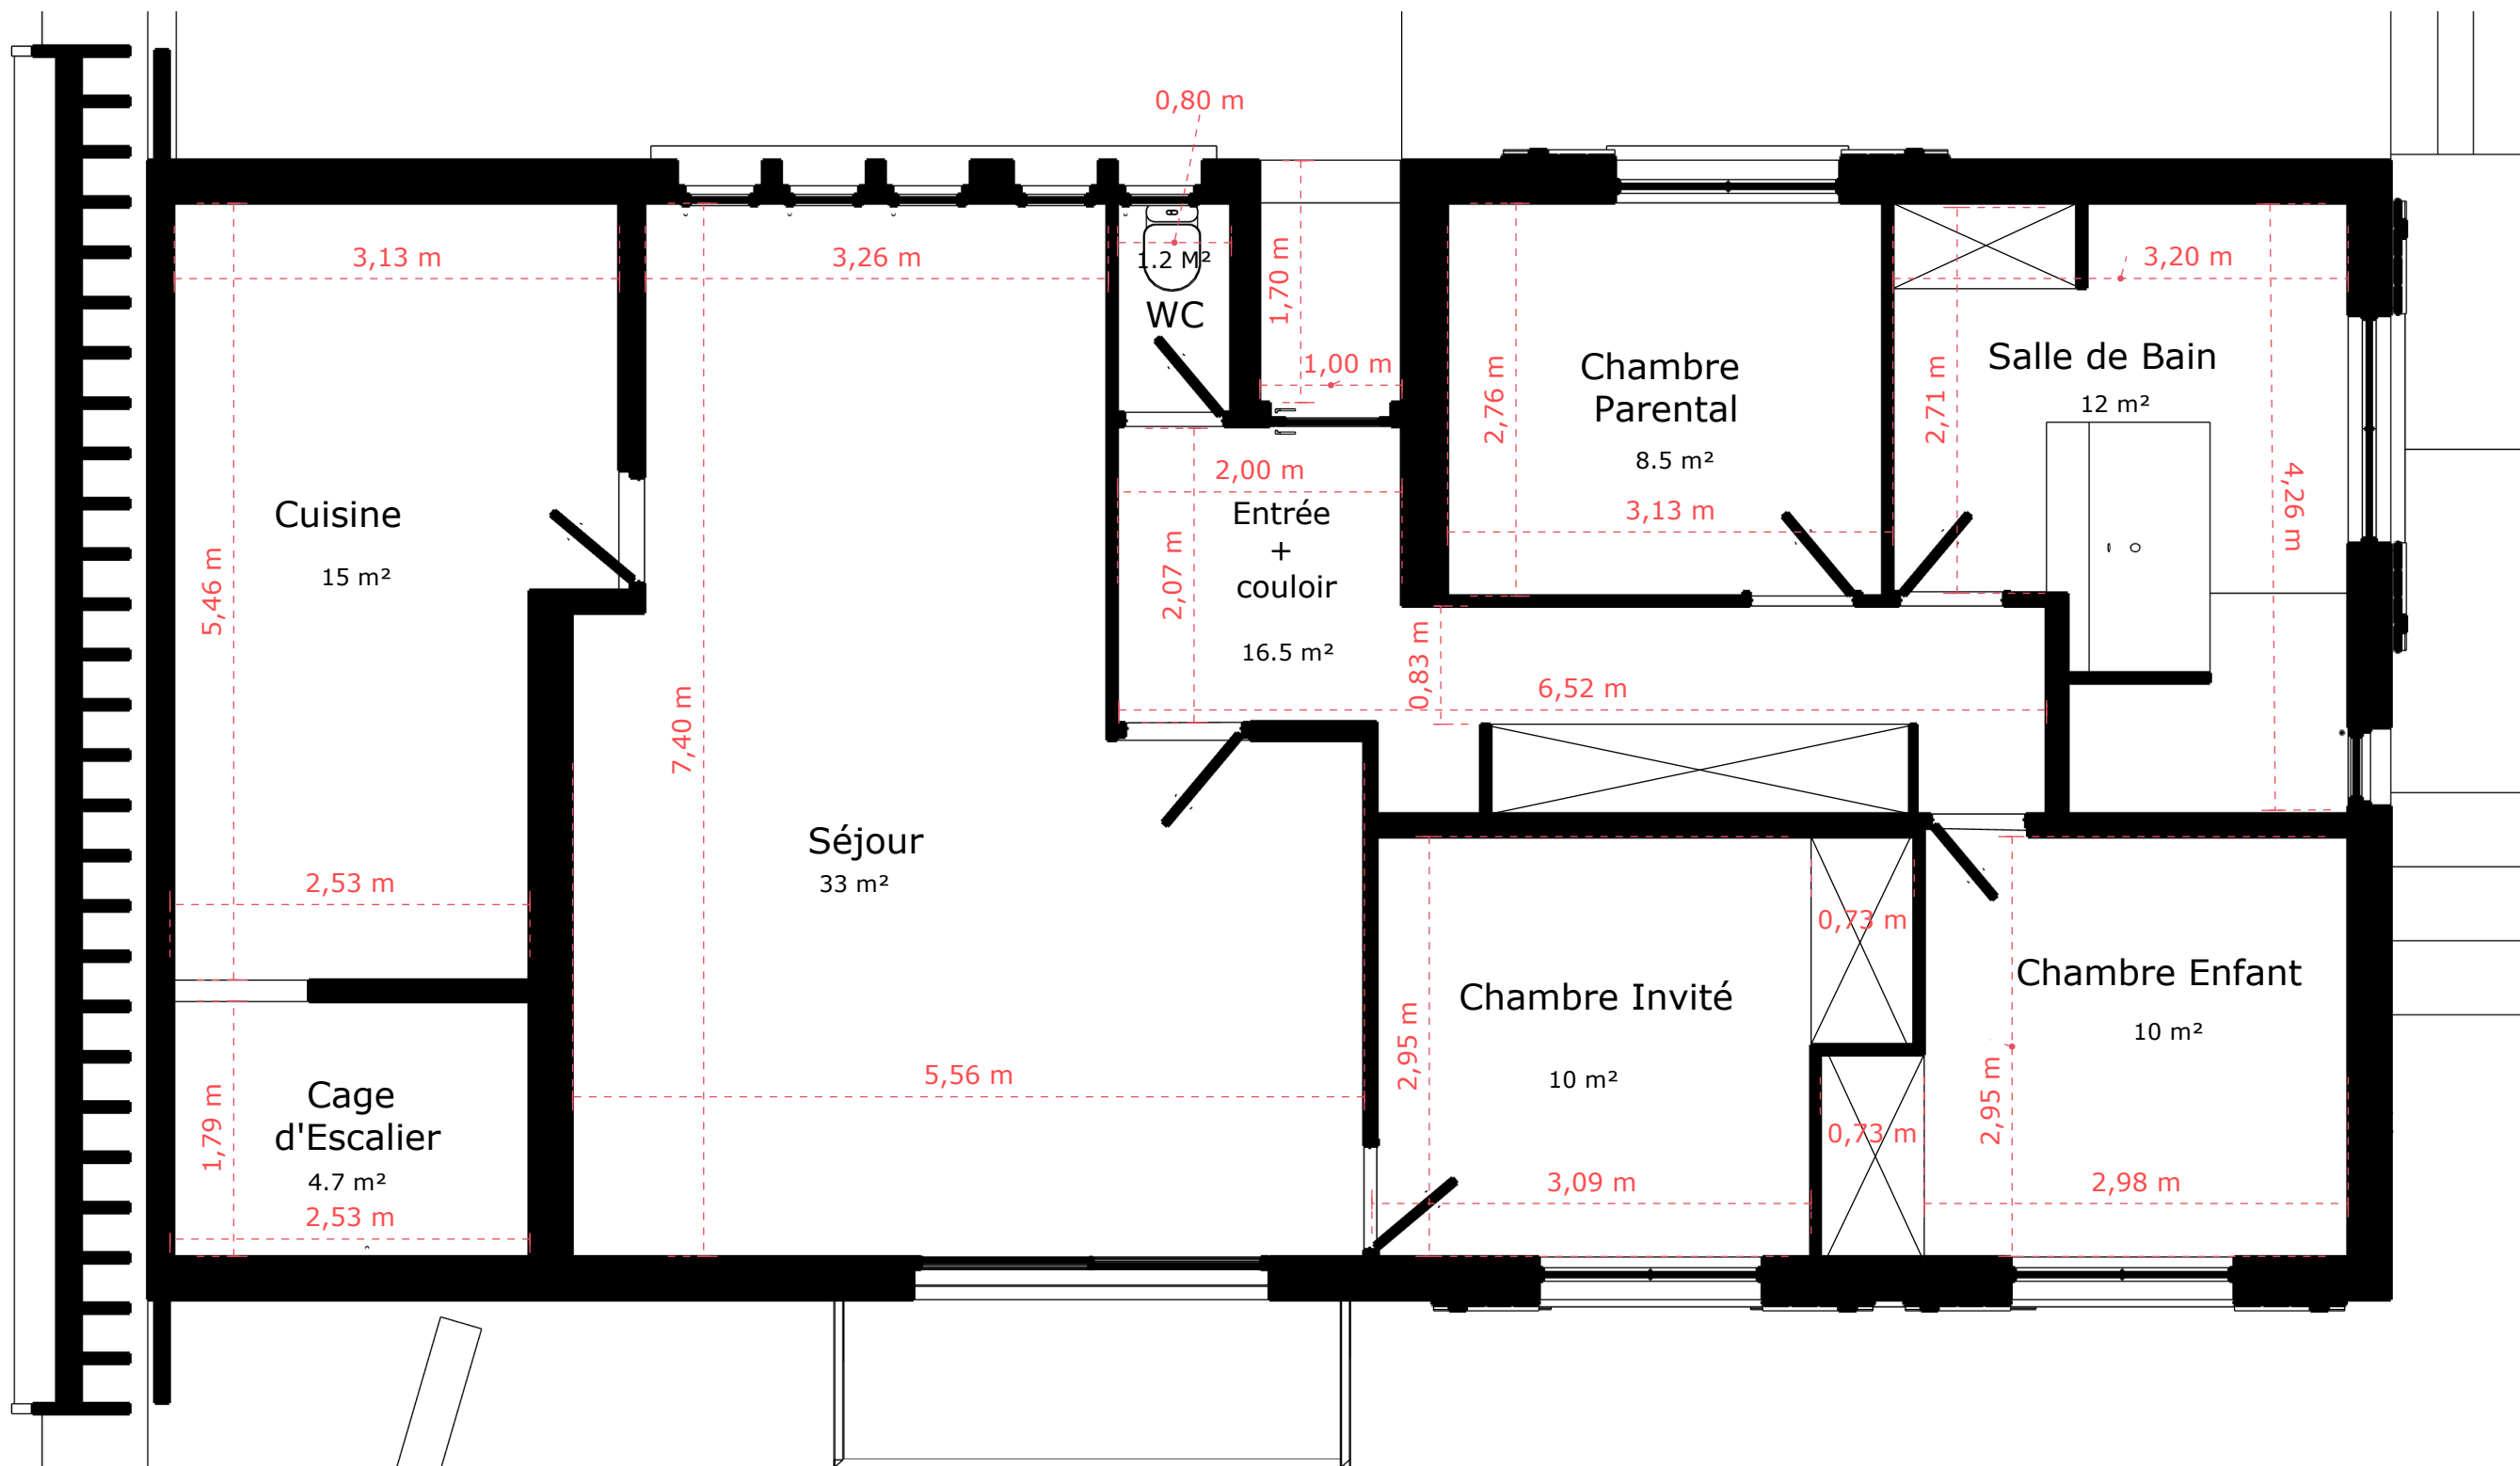

Vue de Dessus R+1

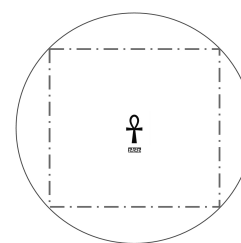

Projet : ARGIA

Adresse du Chantier

CLIENT :
Guyonnet

Date : 14/08/2025
Echelle : 1/50
Format : A3

Dessinateur : Léo Guyonnet
N°Plan : 1 - Version : V1


Coordonnées : 07 XX XX XX XX

vitruvobyleo@gmail.com

www.vitruvobyleo.com



Vue de Dessus RDC

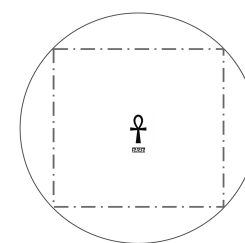

Projet : ARGIA

Adresse du Chantier

CLIENT :

Guyonnet

Date : 14/08/2025

Echelle : 1/50

Format : A3

Dessinateur : Léo Guyonnet



N°Plan : 1 - Version : V1

Coordonnées : 07 XX XX XX XX

vitruvobyleo@gmail.com

www.vitruvobyleo.com



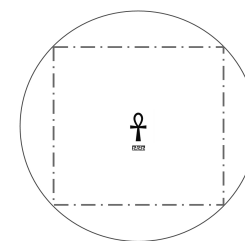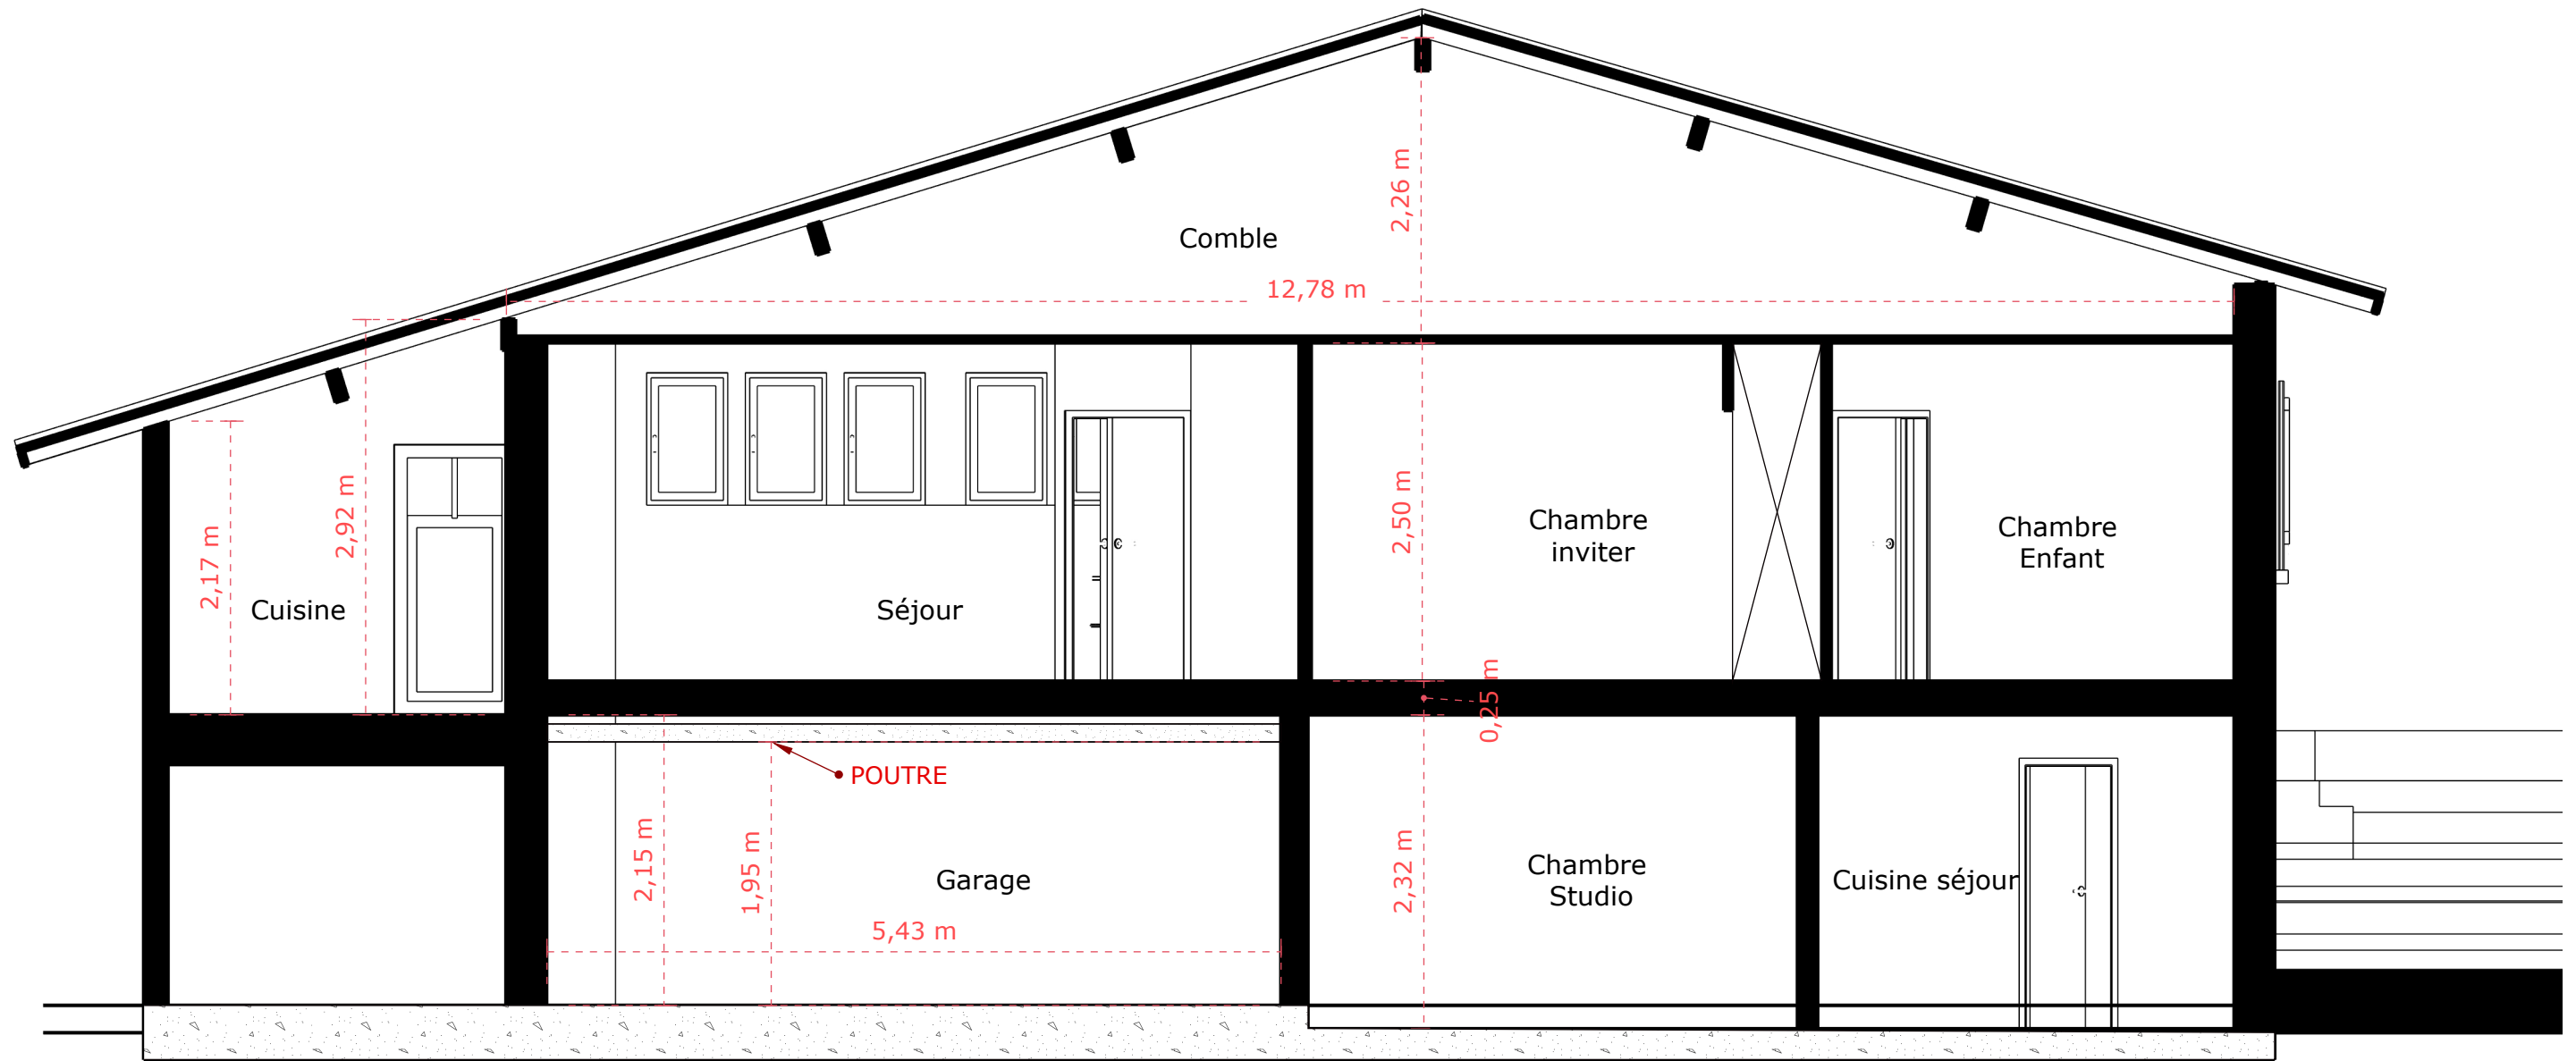

Projet : ARGIA

Adresse du Chantier

CLIENT :
Guyonnet

Date : 14/08/2025
Echelle : 1/50
Format : A3

Dessinateur : Léo Guyonnet
N°Plan : 1 - Version : V1

Coordonnées : 07 XX XX XX XX

vitruvobyleo@gmail.com

www.vitruvobyleo.com

