


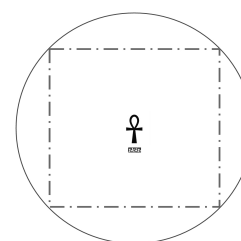

Vue de Face



Projet : ARGIA

Adresse du Chantier

CLIENT :
Guyonnet


Date : 14/08/2025
Echelle : 1/50
Format : A3

Dessinateur : Léo Guyonnet
N°Plan : 1 - Version : V1


Coordonnées : 07 XX XX XX XX

vitruvobyleo@gmail.com

www.vitruvobyleo.com

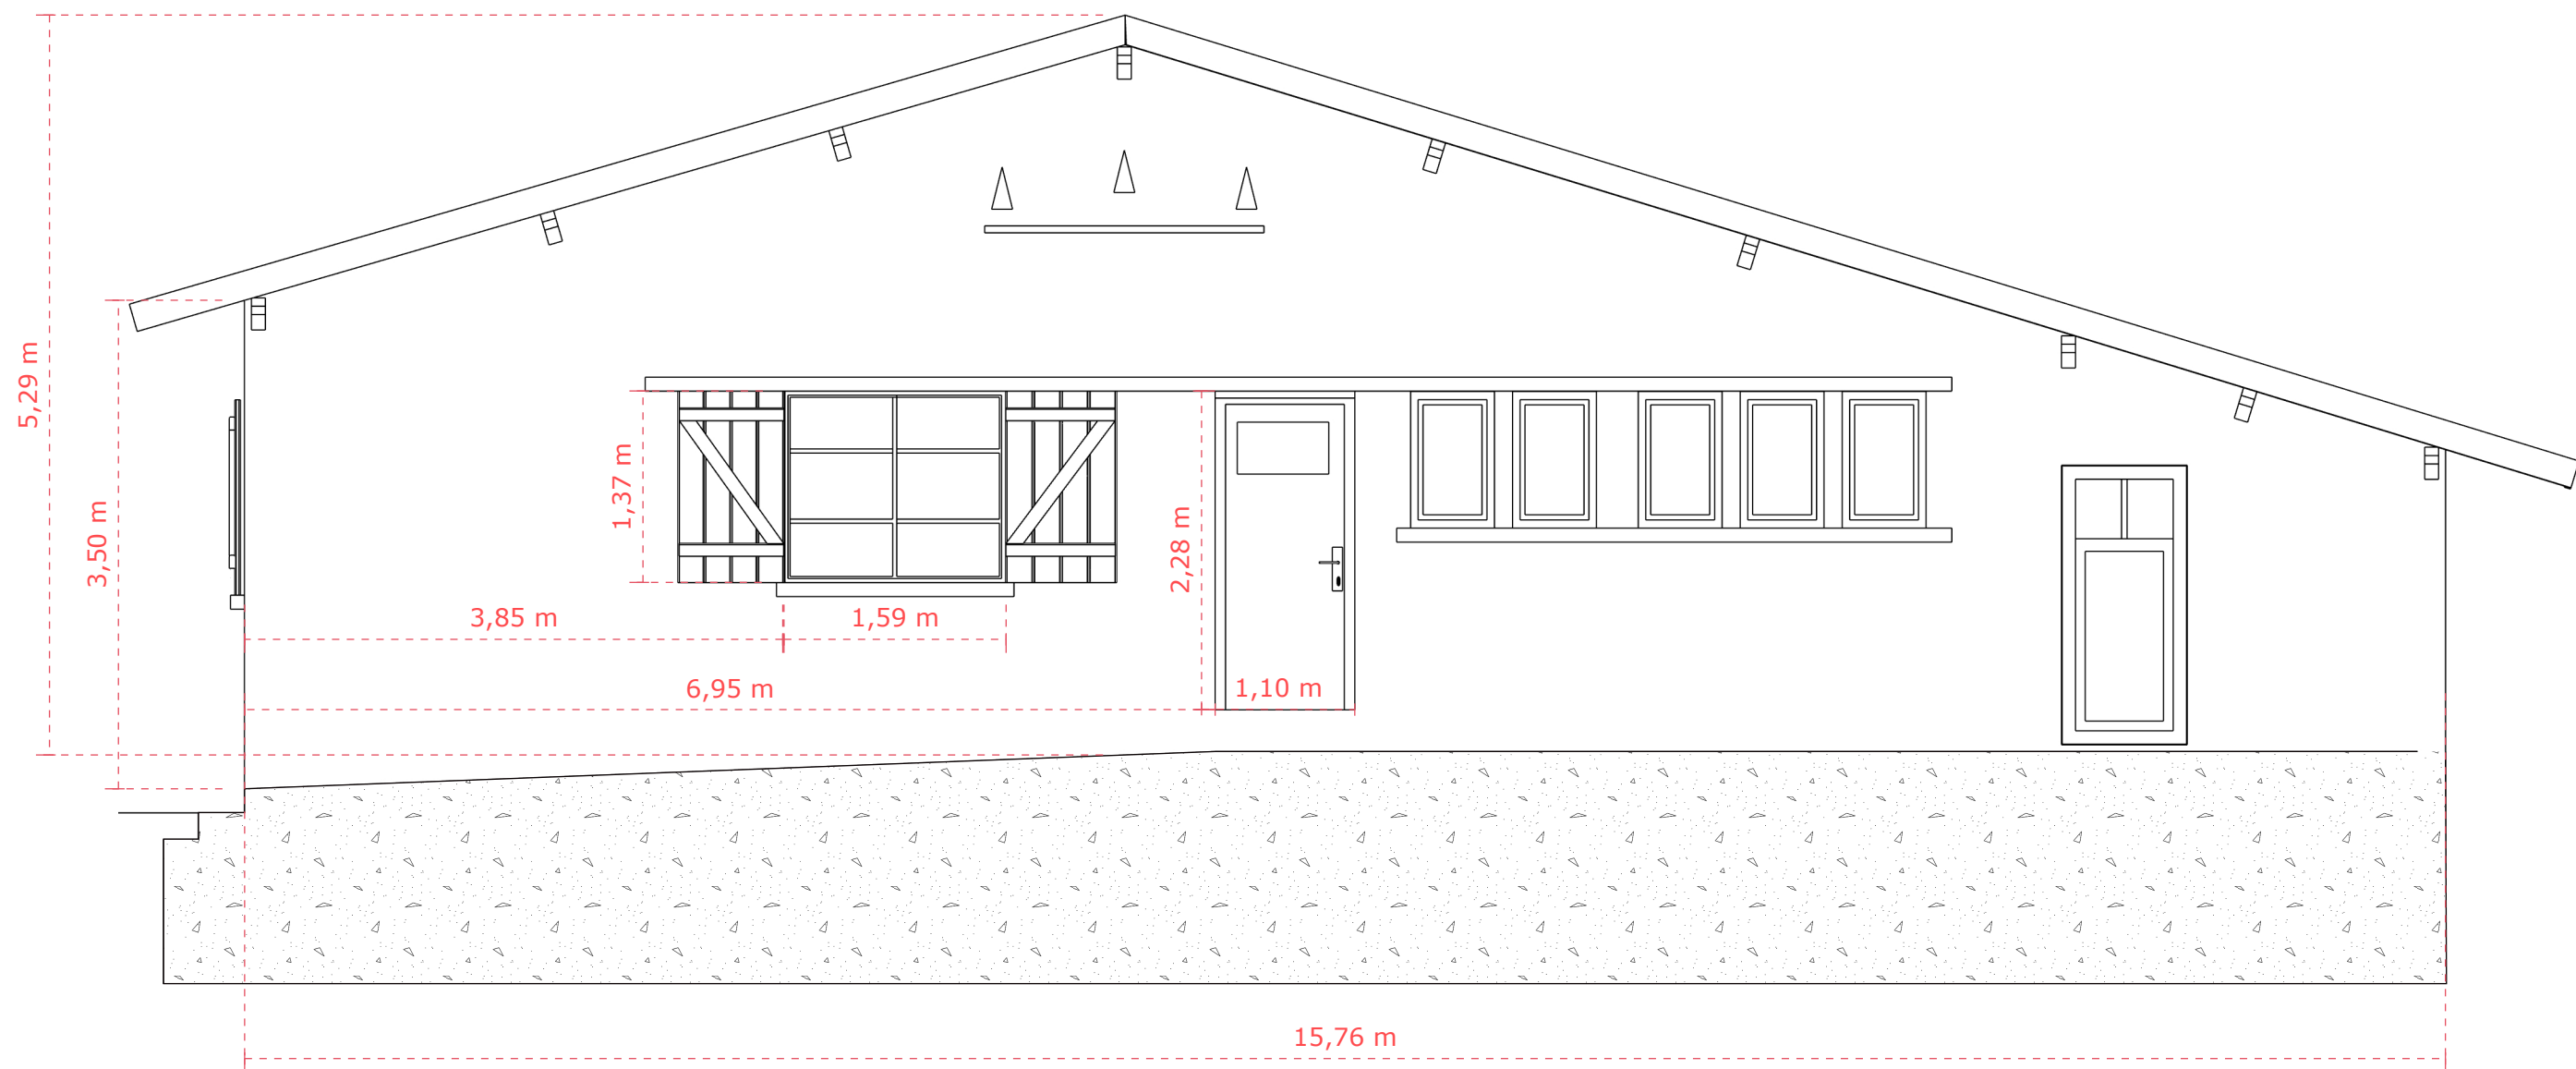

Vue de Derrière

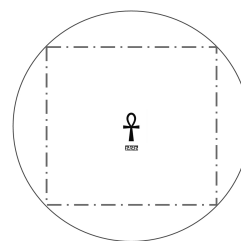

Projet : ARGIA

Adresse du Chantier

CLIENT :

Guyonnet

Date : 14/08/2025

Echelle : 1/50

Format : A3


Dessinateur : Léo Guyonnet

N°Plan : 1 - Version : V1


Coordonnées : 07 XX XX XX XX

vitruvobyleo@gmail.com

www.vitruvobyleo.com

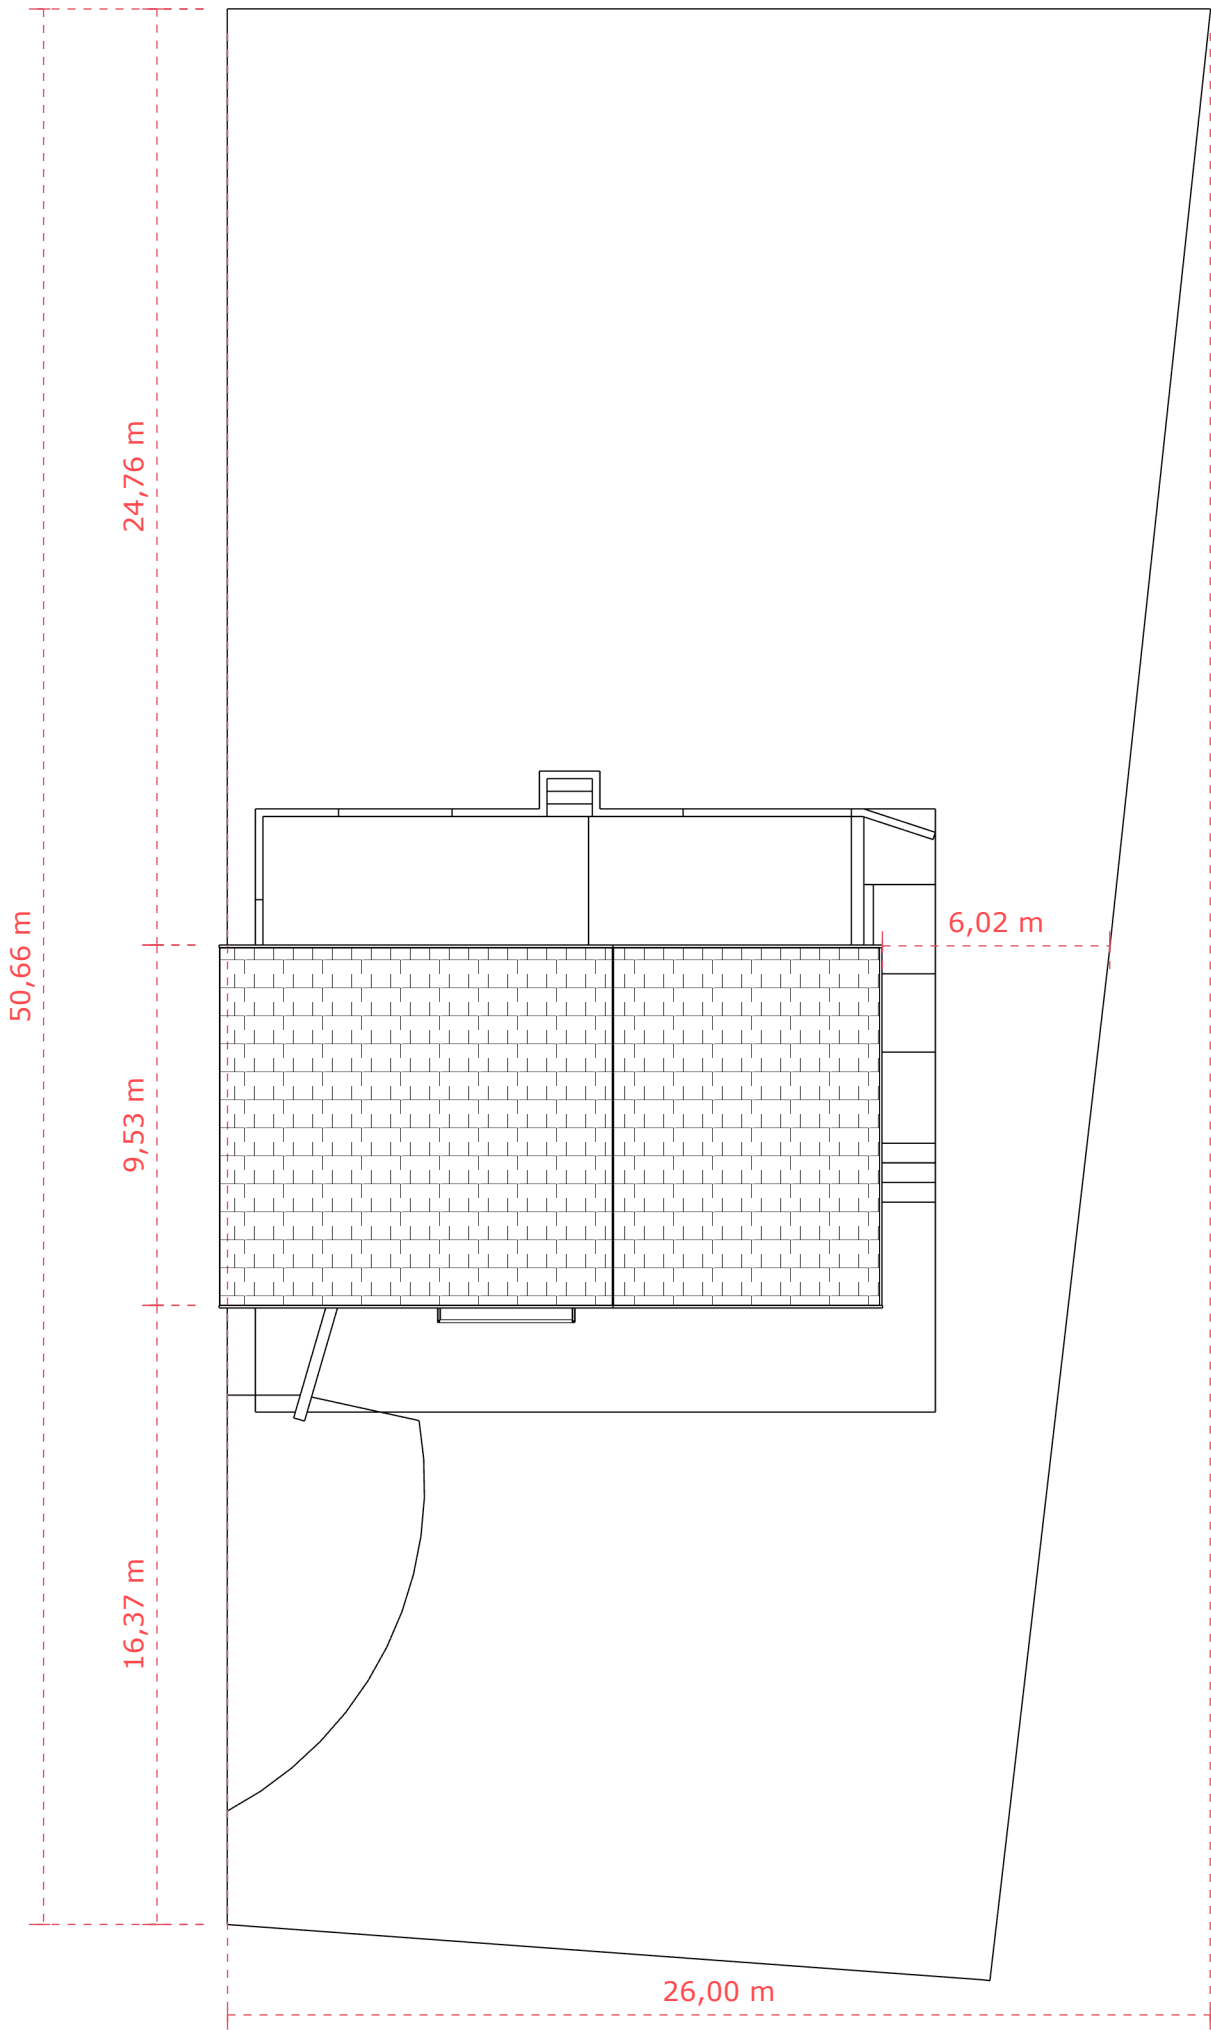

PLan de Masse + Cadastre

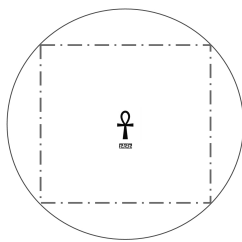

Projet : ARGIA

Adresse du Chantier

CLIENT :
Guyonnet


Date : 14/08/2025
Echelle : 1/200
Format : A3

Dessinateur : Léo Guyonnet
N°Plan : 1 - Version : V1


Coordonnées : 07 XX XX XX XX

vitruvobyleo@gmail.com

www.vitruvobyleo.com

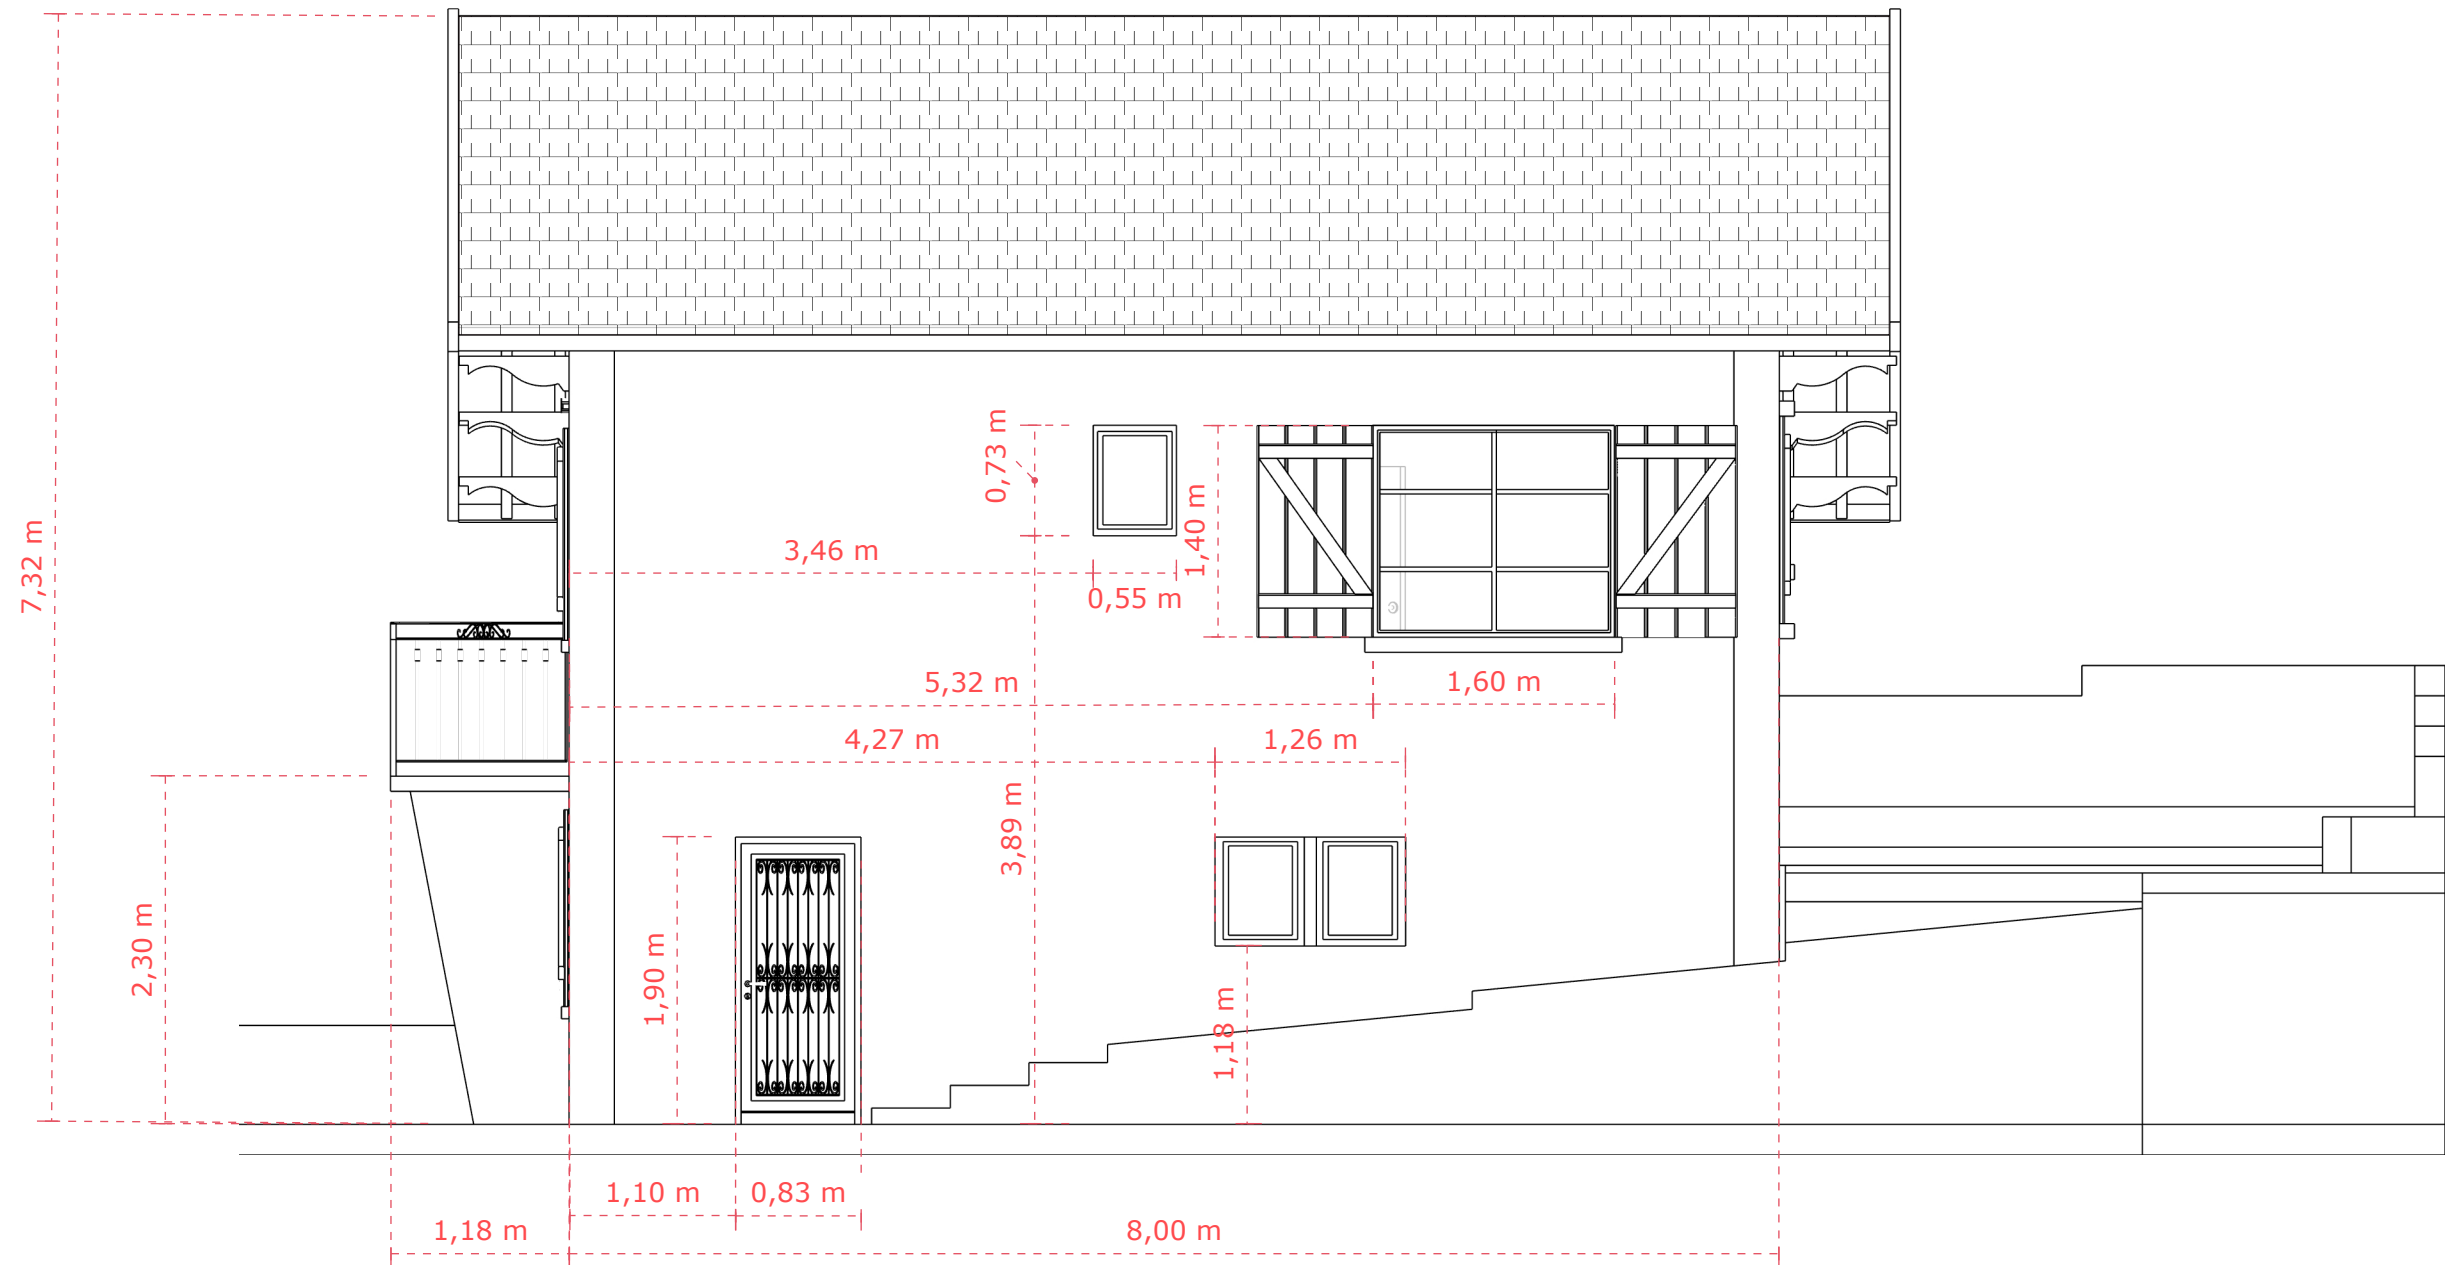

Vue de Droite

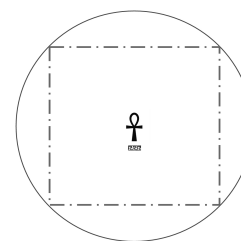

Projet : ARGIA

Adresse du Chantier

CLIENT :
Guyonnet

Date : 14/08/2025
Echelle : 1/50
Format : A3


Dessinateur : Léo Guyonnet
N°Plan : 1 - Version : V1

Coordonnées : 07 XX XX XX XX


vitruvobyleo@gmail.com

www.vitruvobyleo.com



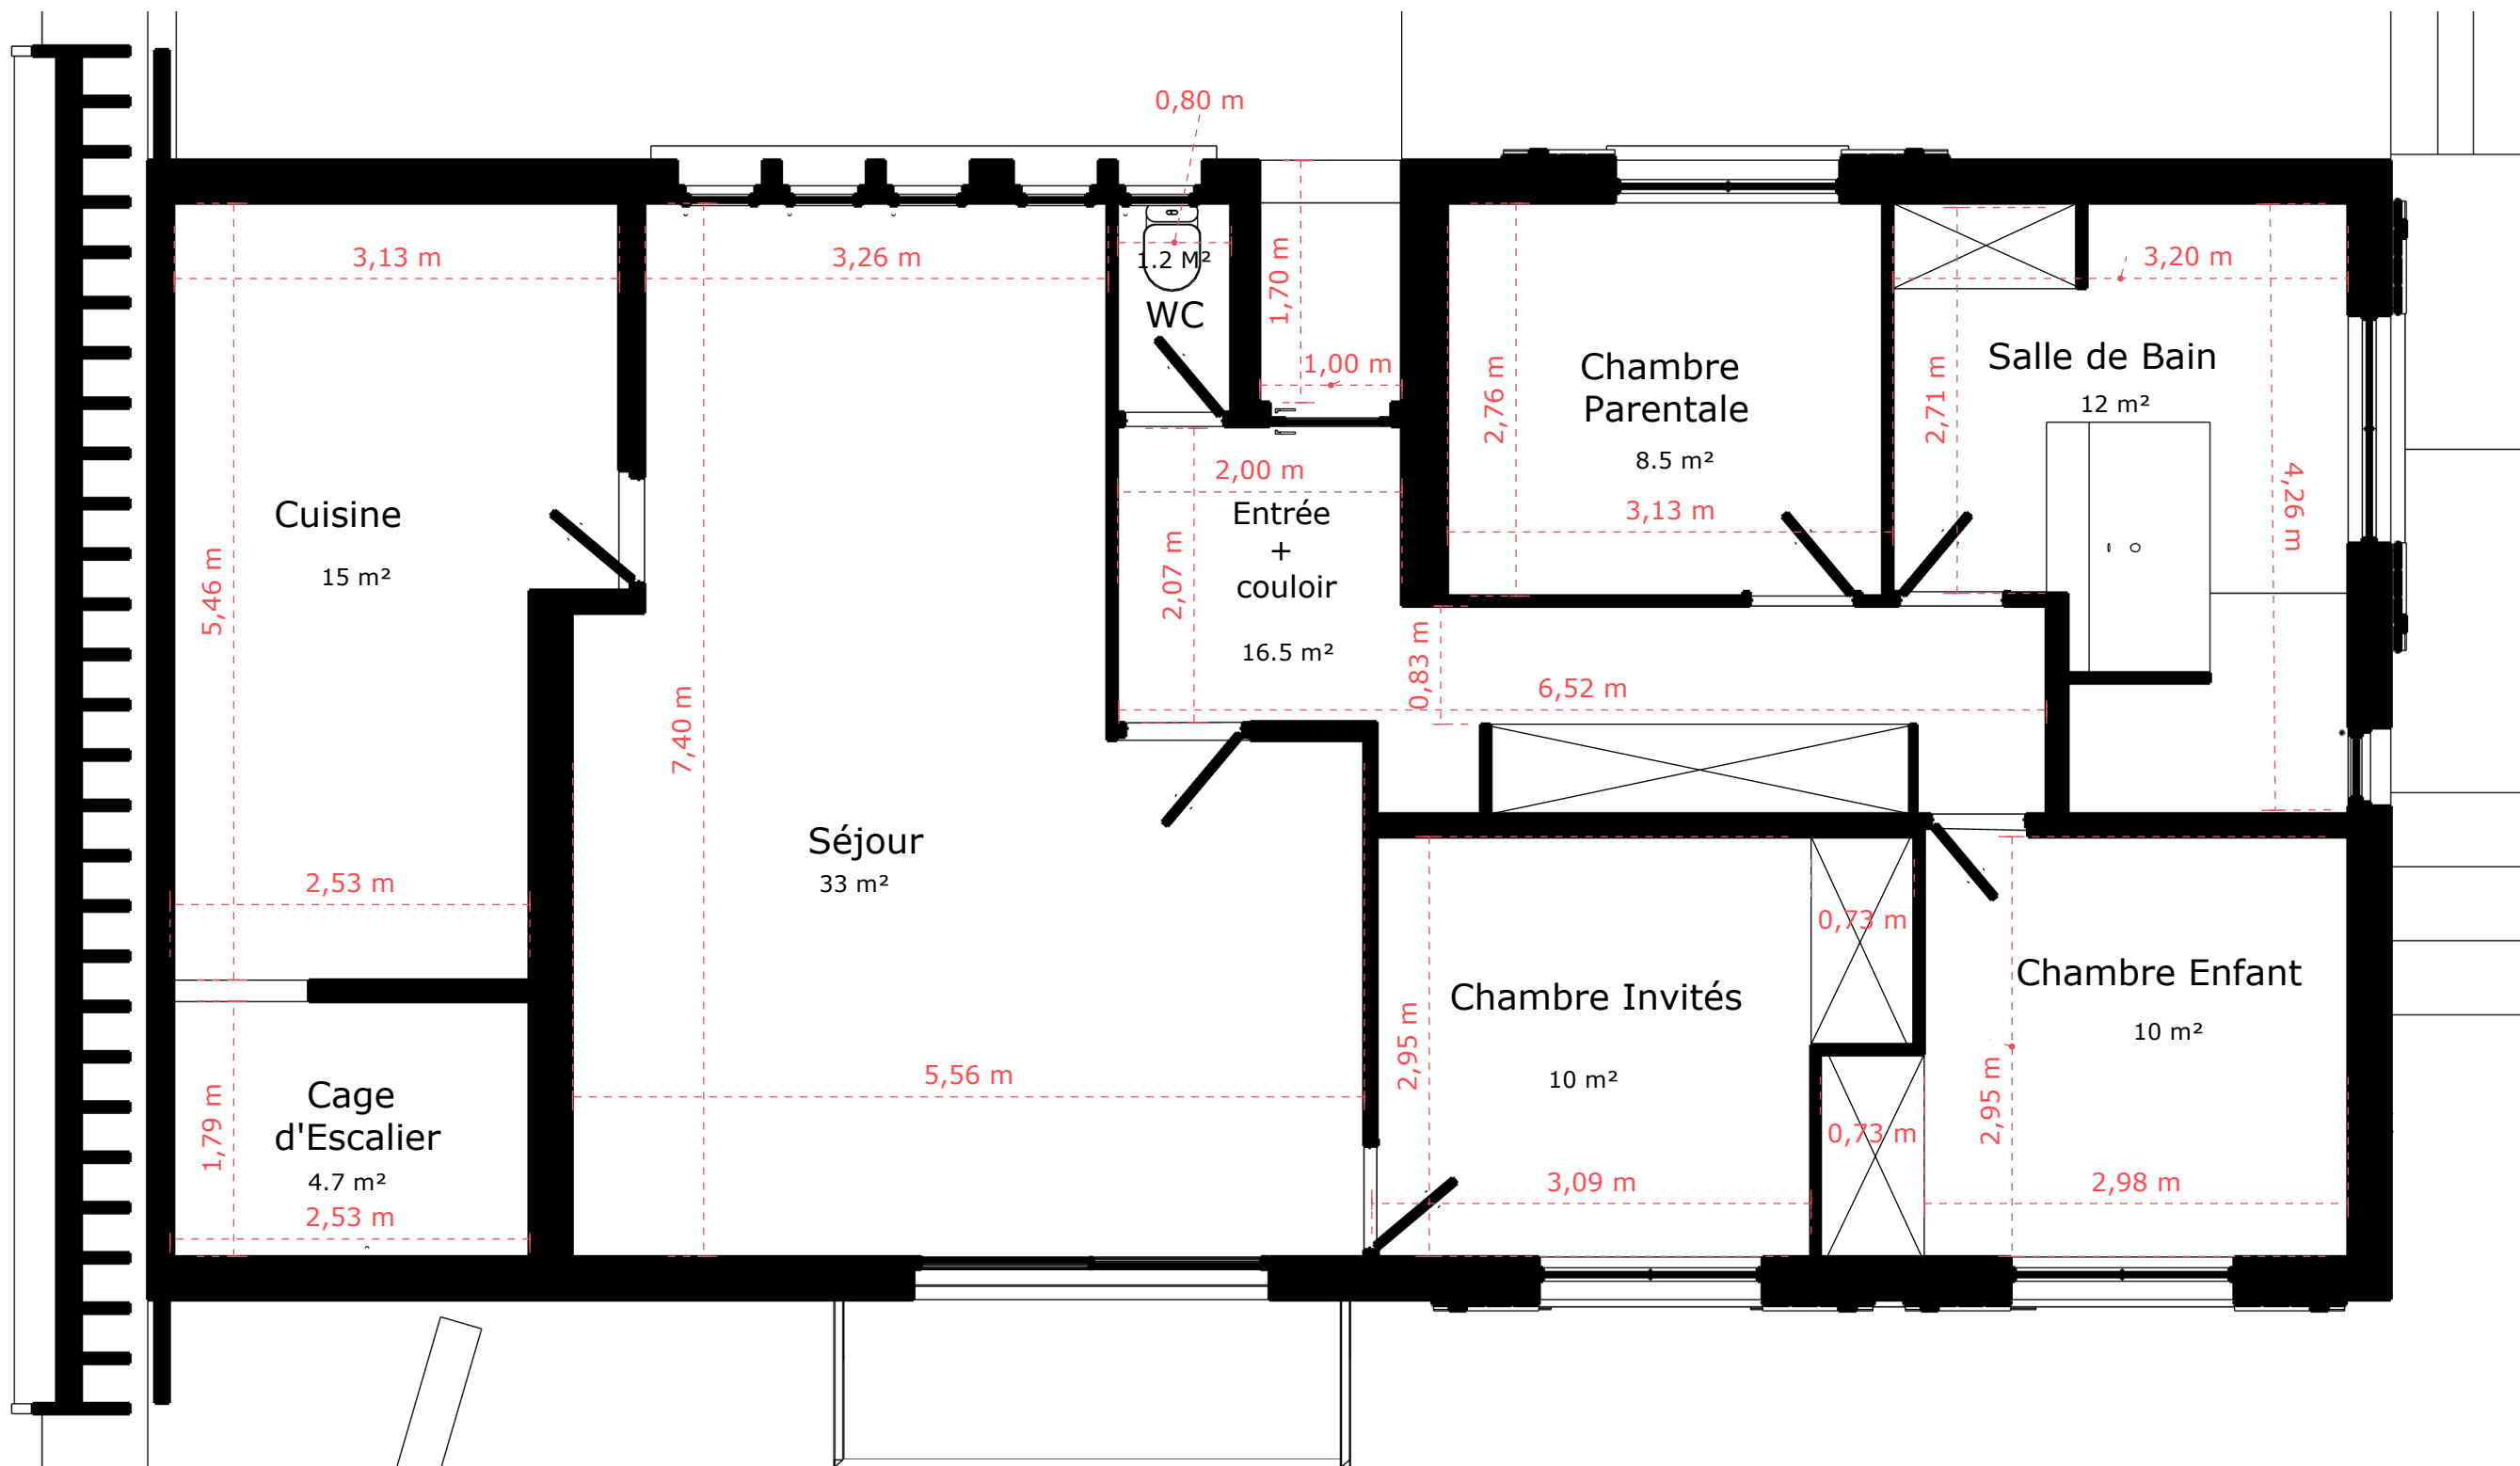

Vue de Dessus R+1

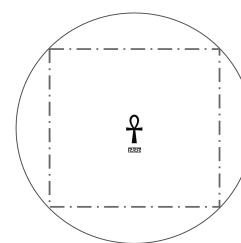

Projet : ARGIA

Adresse du Chantier

CLIENT :
Guyonnet

Date : 14/08/2025
Echelle : 1/50
Format : A3

Dessinateur : Léo Guyonnet
N°Plan : 1 - Version : V1


Coordonnées : 07 XX XX XX XX

vitruvobyleo@gmail.com

www.vitruvobyleo.com



Vue de Dessus RDC

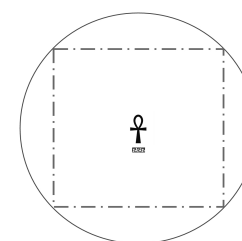

Projet : ARGIA

Adresse du Chantier

CLIENT :
Guyonnet

Date : 14/08/2025
Echelle : 1/50
Format : A3



Dessinateur : Léo Guyonnet
N°Plan : 1 - Version : V1

Coordonnées : 07 XX XX XX XX

vitruvobyleo@gmail.com

www.vitruvobyleo.com



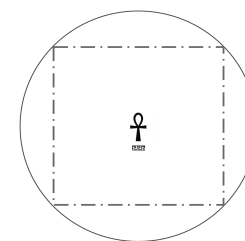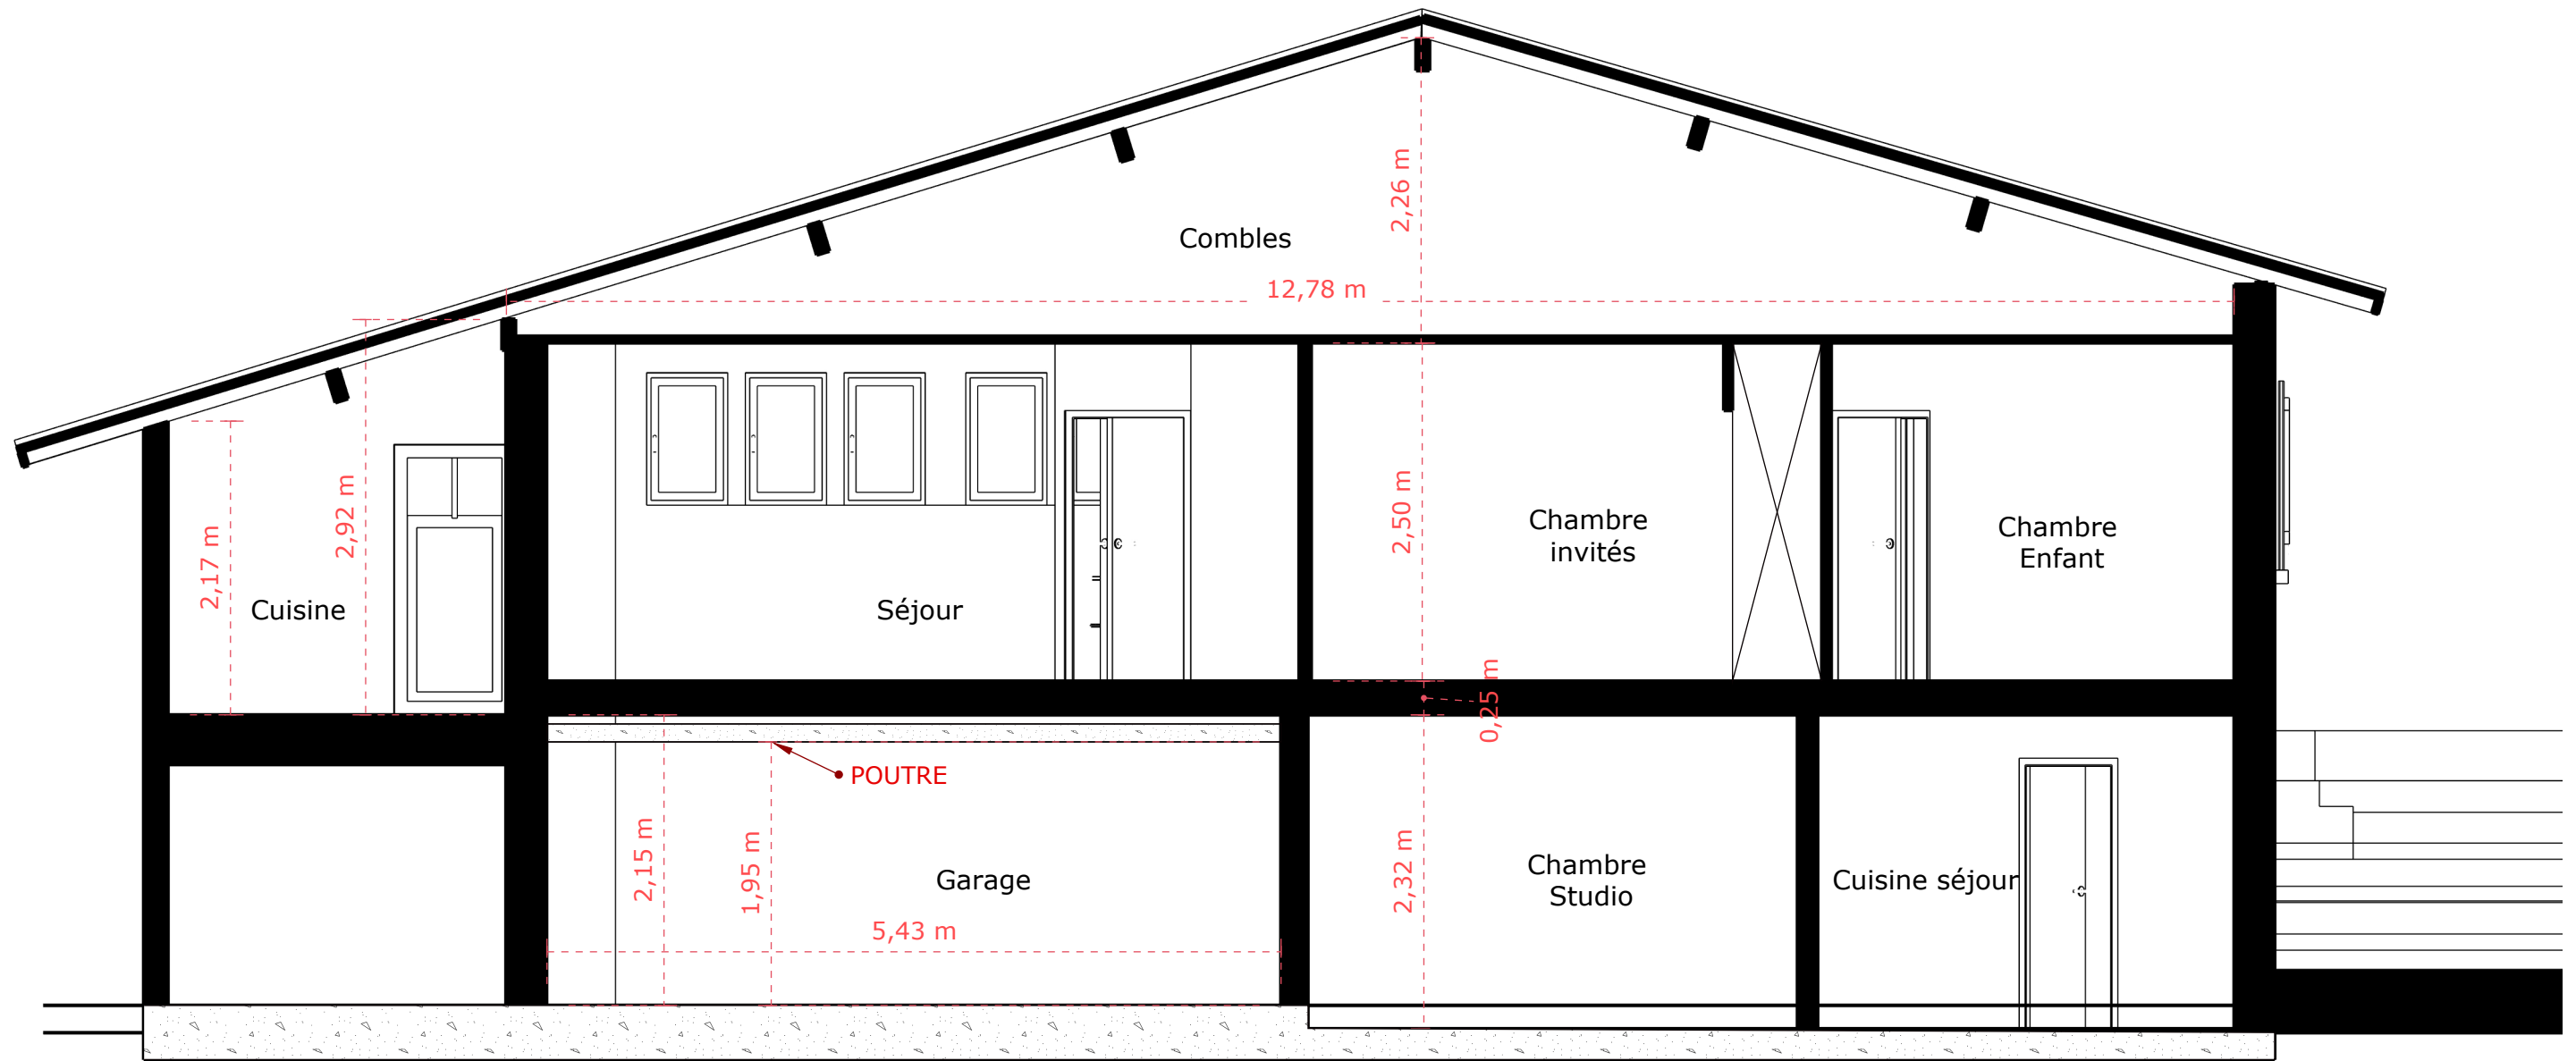

Projet : ARGIA

Adresse du Chantier

CLIENT :
Guyonnet

Date : 14/08/2025
Echelle : 1/50
Format : A3

Dessinateur : Léo Guyonnet
N°Plan : 1 - Version : V1

Coordonnées : 07 XX XX XX XX

vitruvobyleo@gmail.com

www.vitruvobyleo.com

