

Projet : ARGIA

Adresse du Chantier

CLIENT :
Guyonnet

Date : 14/08/2025
Echelle :
Format : A3

Dessinateur : Léo Guyonnet
N°Plan : 1 - Version : V1


Coordonnées : 07 XX XX XX XX

vitruvobyleo@gmail.com

www.vitruvobyleo.com



Vue de Face

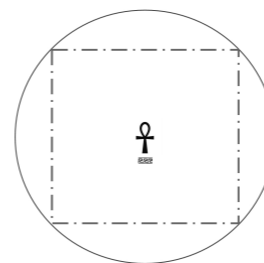

Projet : ARGIA

Adresse du Chantier

CLIENT :

Date : 14/08/2025

Dessinateur : Léo Guyonnet

Guyonnet

Echelle : 1/50


N°Plan : 1 - Version : V1

Format : A3


Coordonnées : 07 XX XX XX XX

vitruvobyleo@gmail.com

www.vitruvobyleo.com

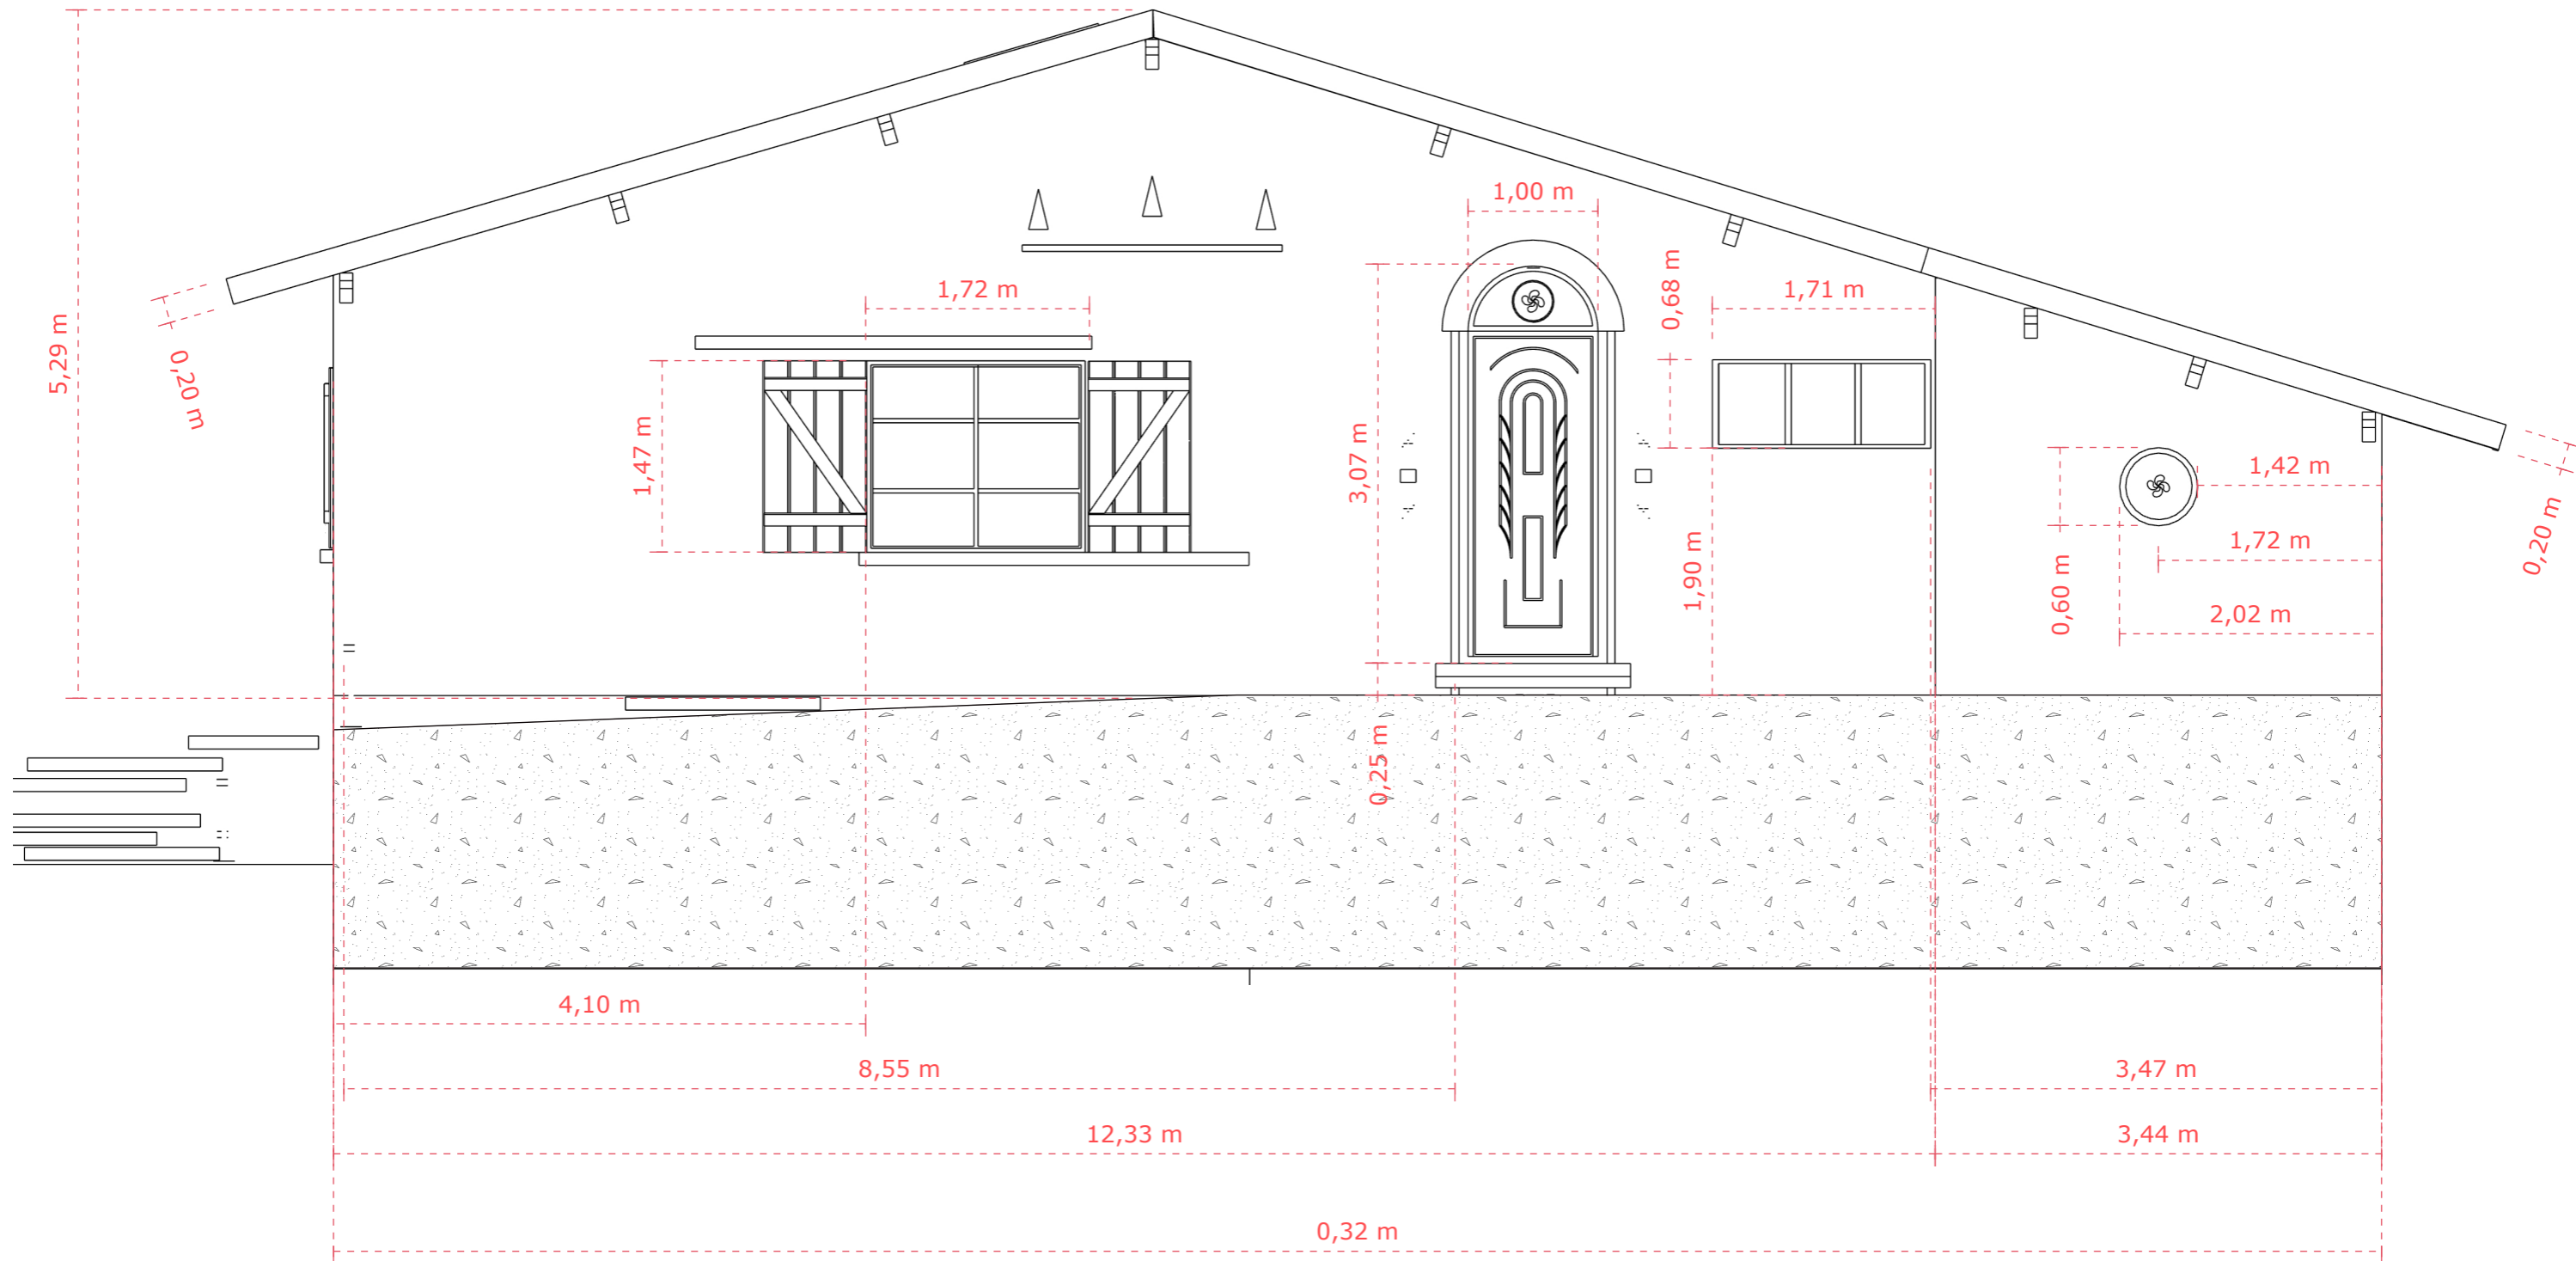

Vue de Derriere

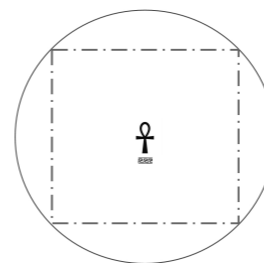

Projet : ARGIA

Adresse du Chantier

CLIENT :

Date : 14/08/2025

Dessinateur : Léo Guyonnet

Guyonnet

Echelle : 1/50


N°Plan : 1 - Version : V1

Format : A3


Coordonnées : 07 XX XX XX XX

vitruvobyleo@gmail.com

www.vitruvobyleo.com

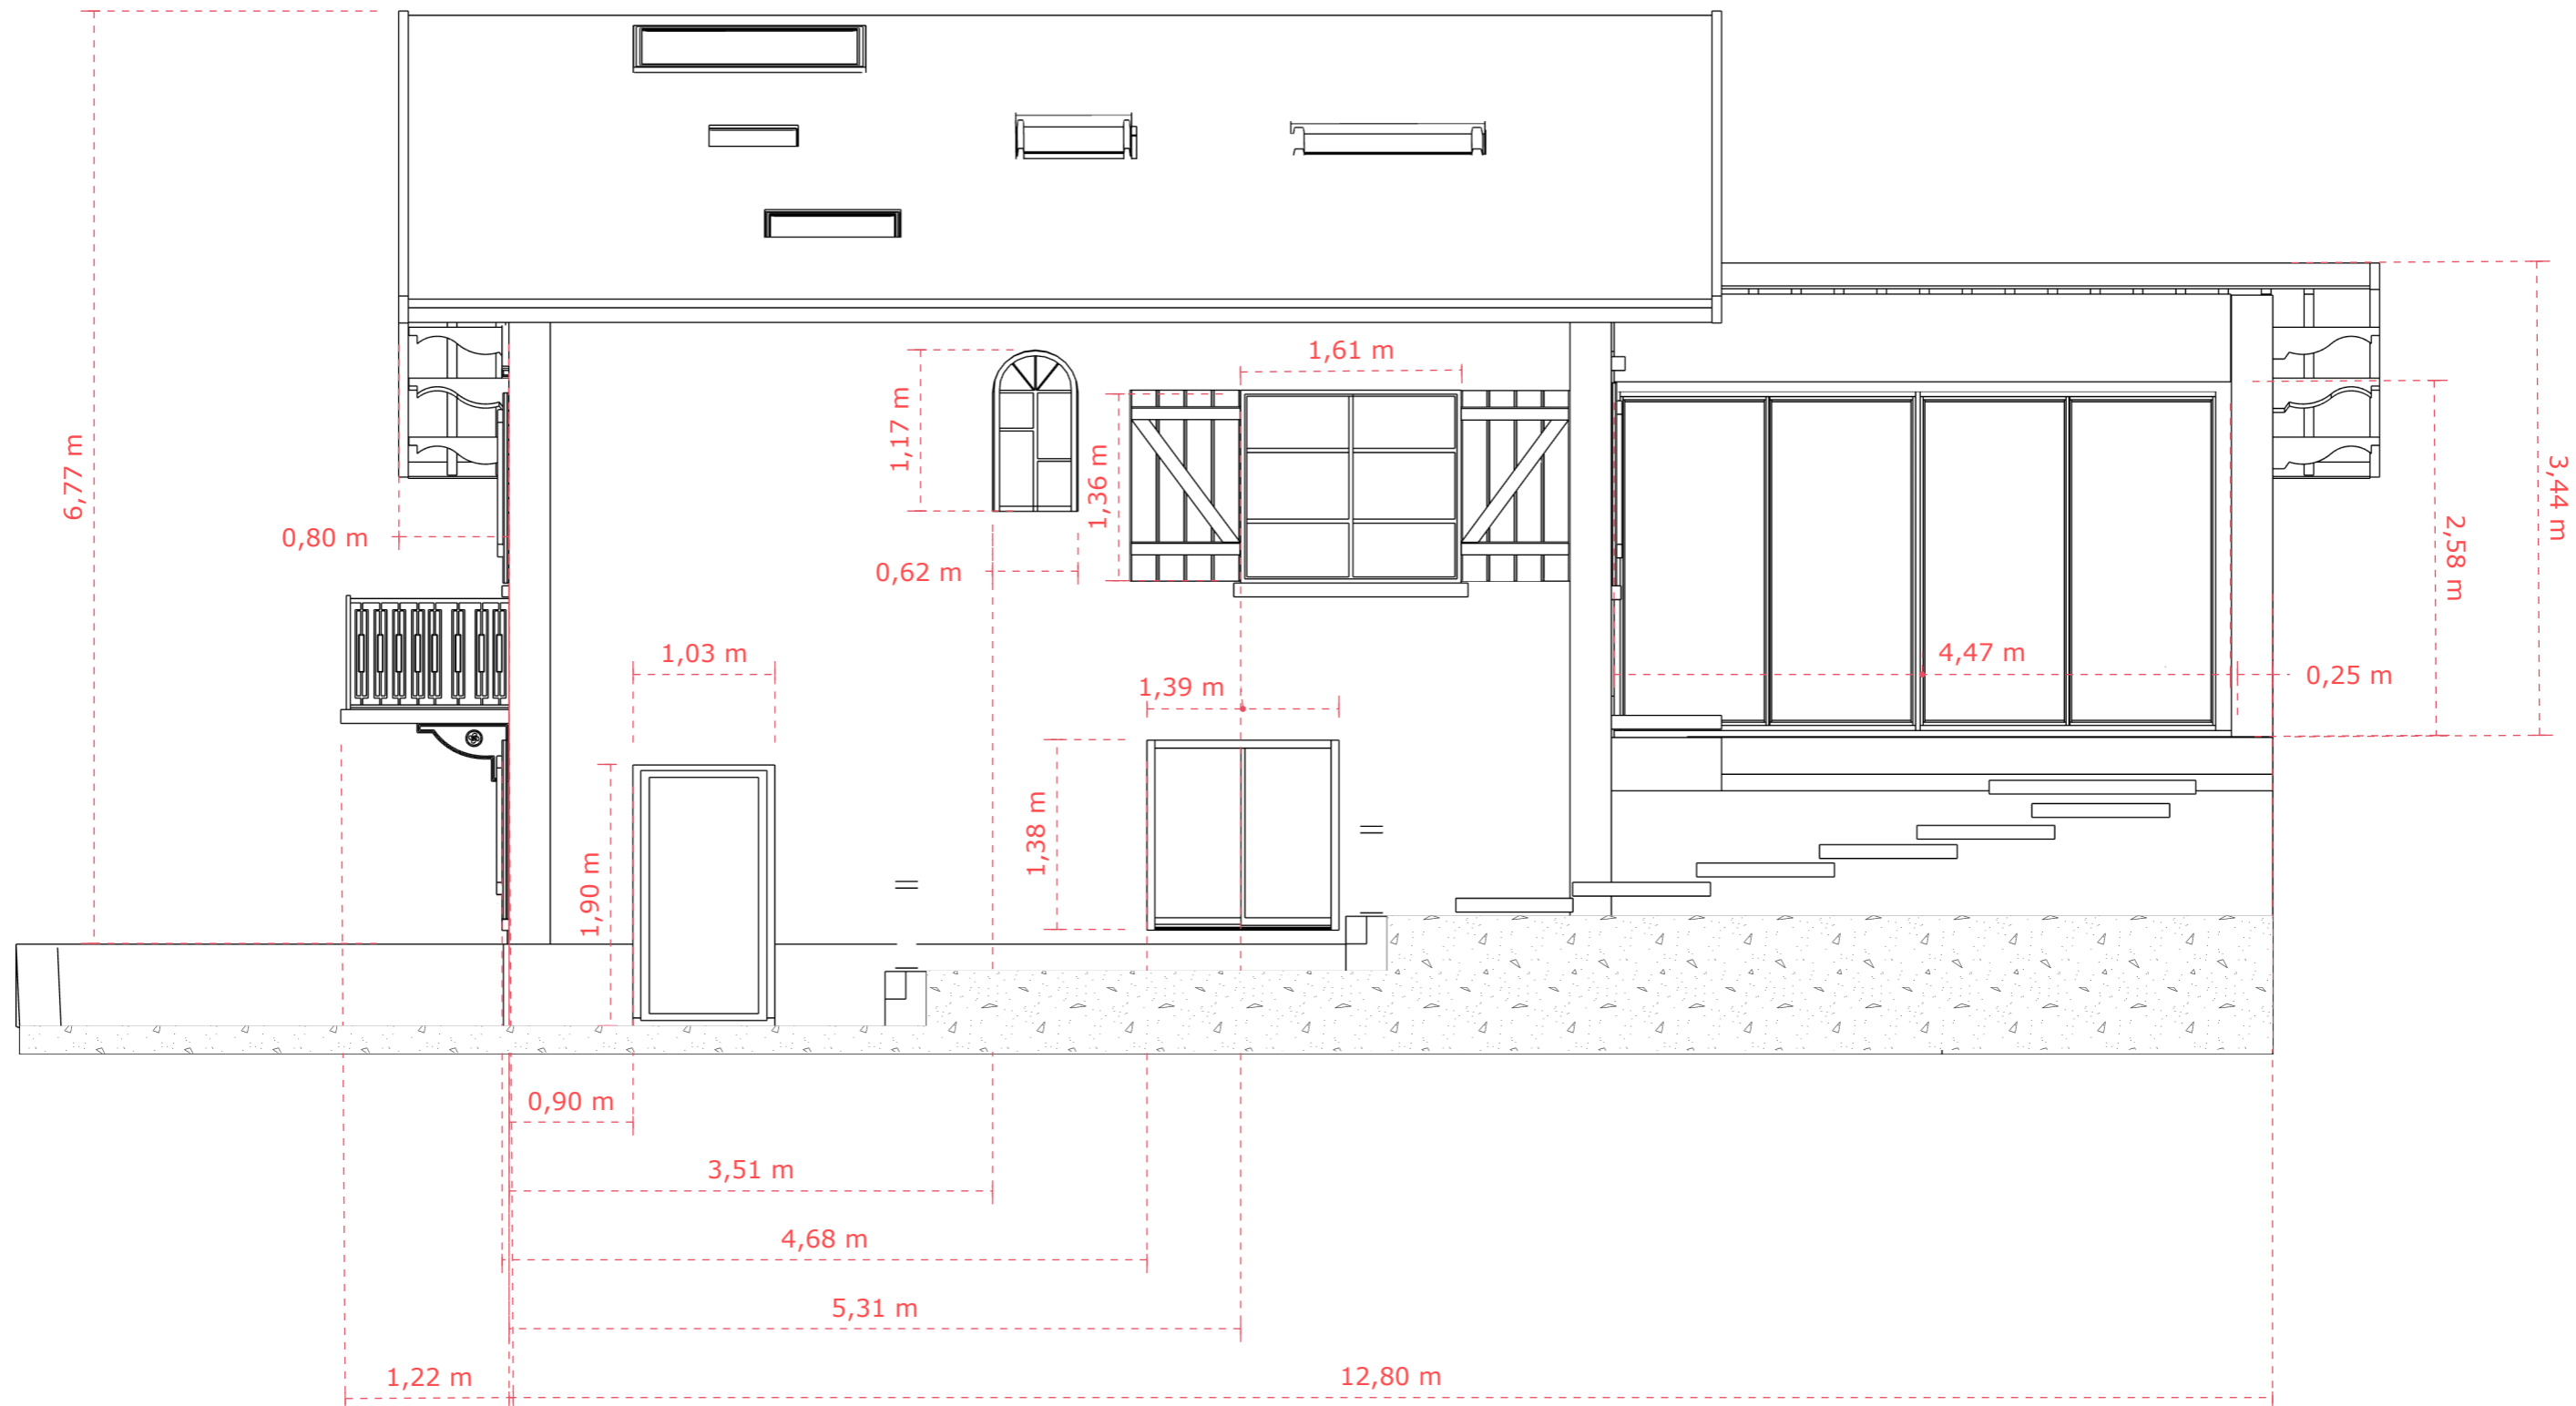

Vue de Droite

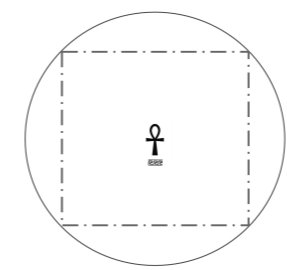

Projet : ARGIA



Adresse du Chantier

CLIENT :
Guyonnet


Date : 14/08/2025
Echelle : 1/50
Format : A3

Dessinateur : Léo Guyonnet
N°Plan : 1 - Version : V1

Coordonnées : 07 XX XX XX XX | vitruvobyleo@gmail.com | www.vitruvobyleo.com

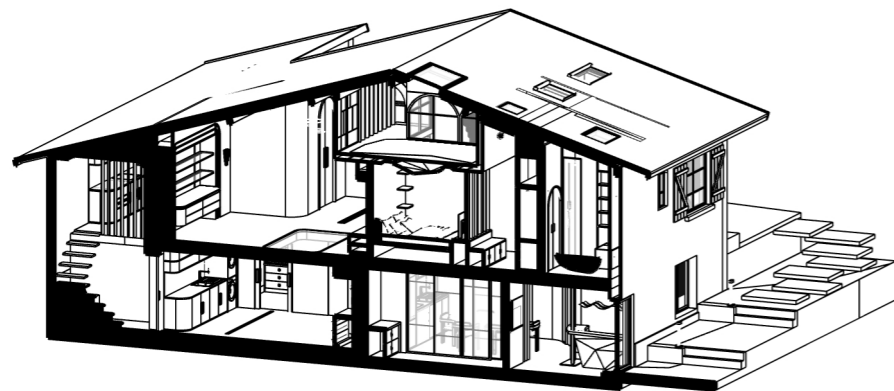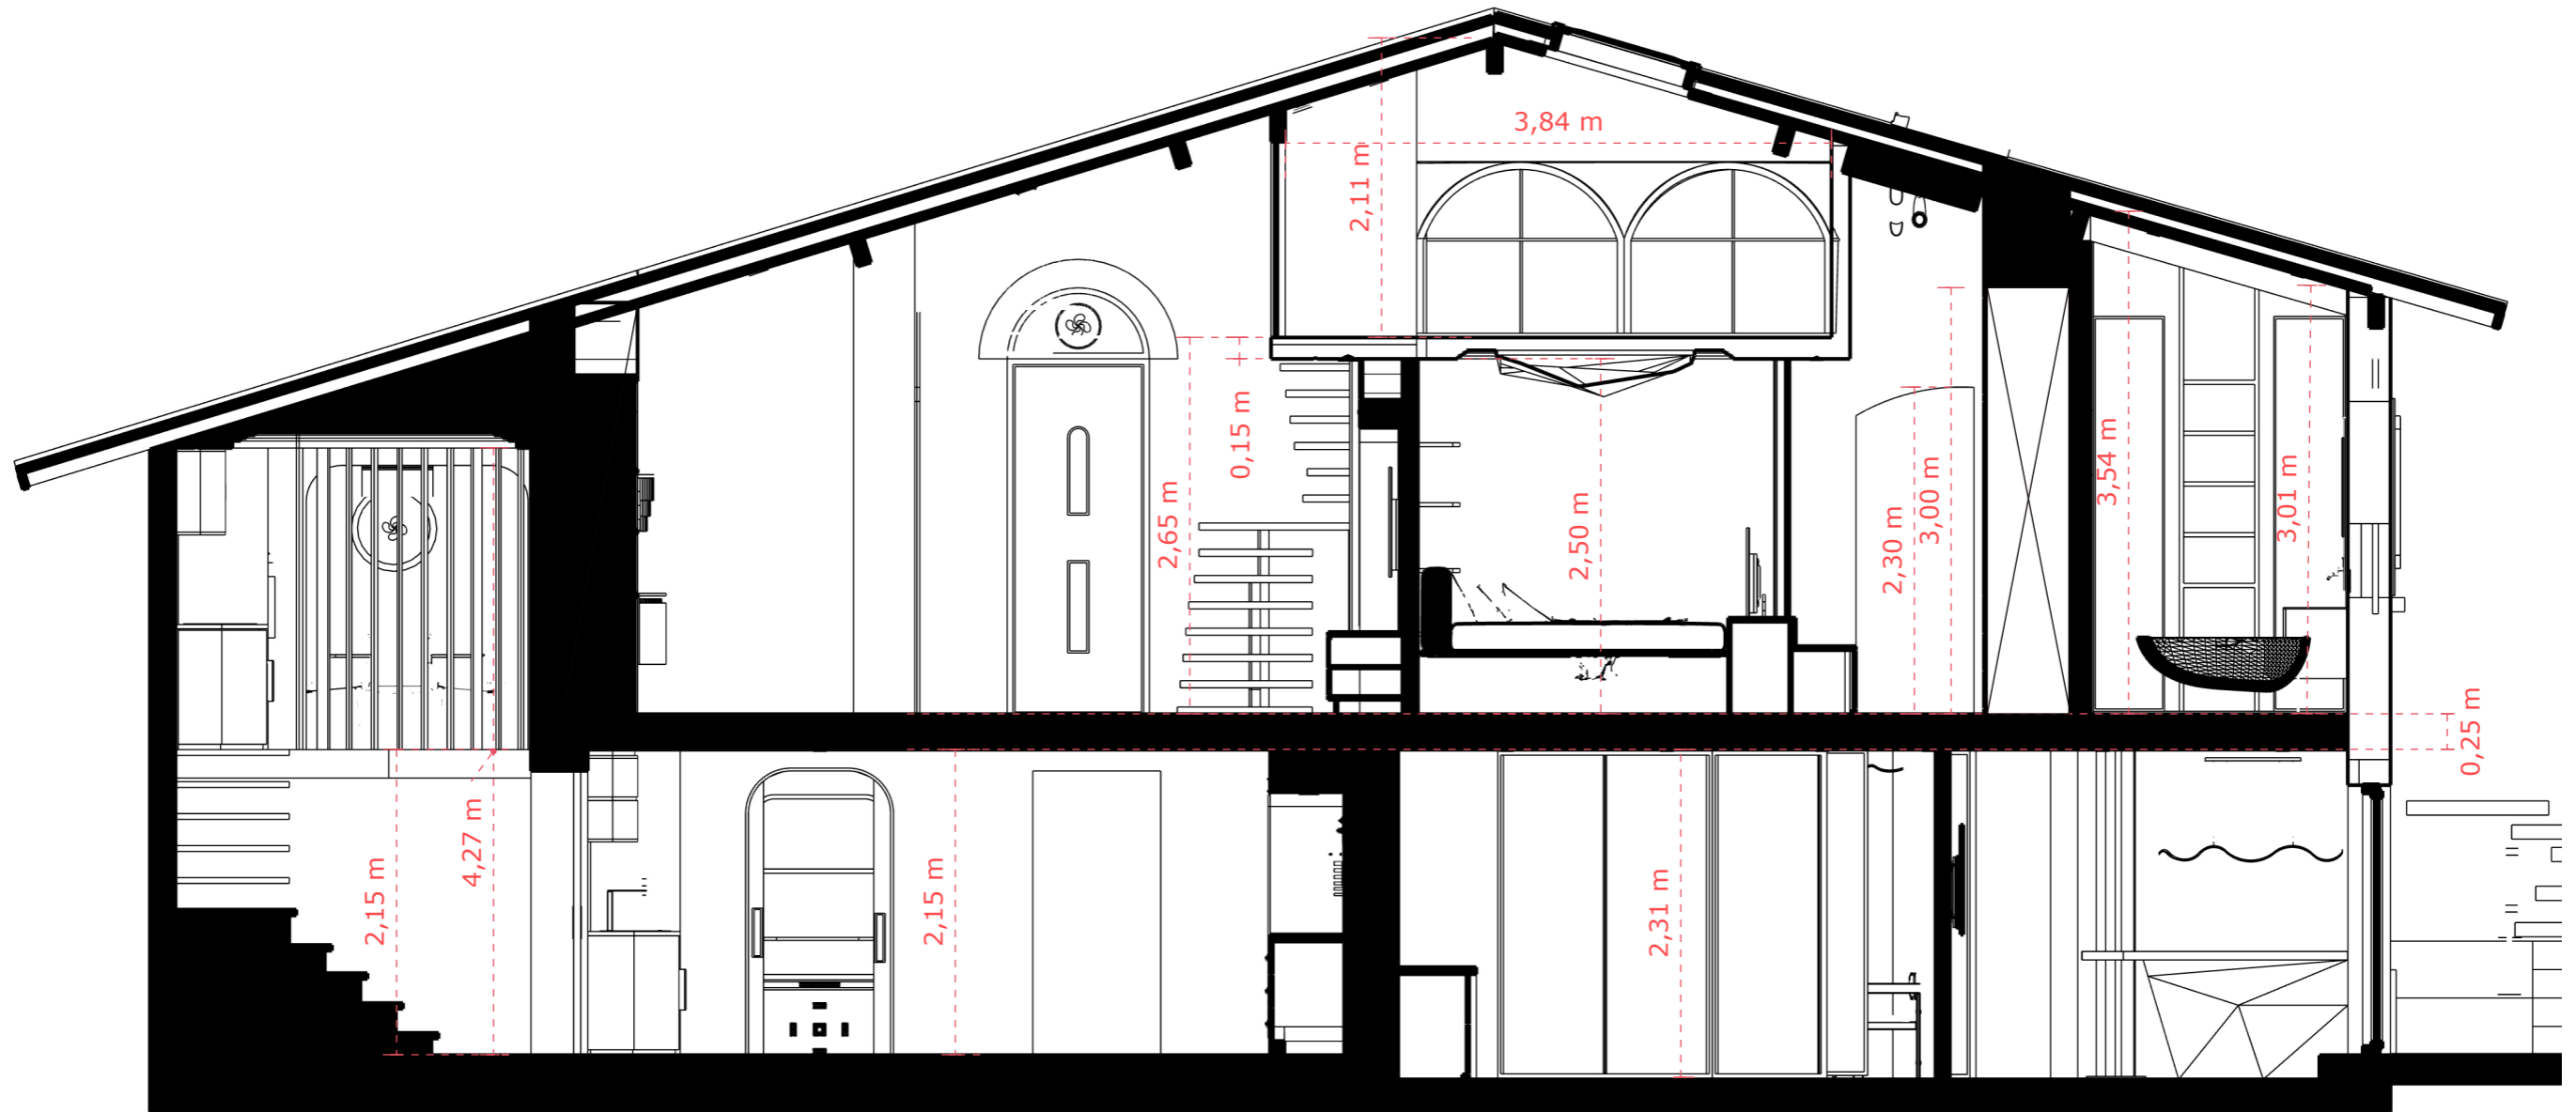

Vue en Elévation 1

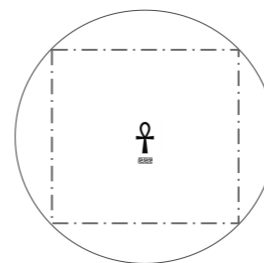

Projet : ARGIA

Adresse du Chantier

CLIENT :
Guyonnet



Date : 14/08/2025
Echelle : 1/50
Format : A3

Dessinateur : Léo Guyonnet
N°Plan : 1 - Version : V1


Coordonnées : 07 XX XX XX XX

vitruvobyleo@gmail.com

www.vitruvobyleo.com

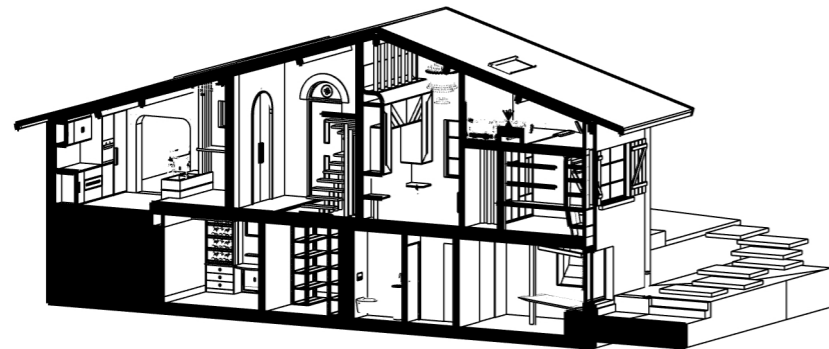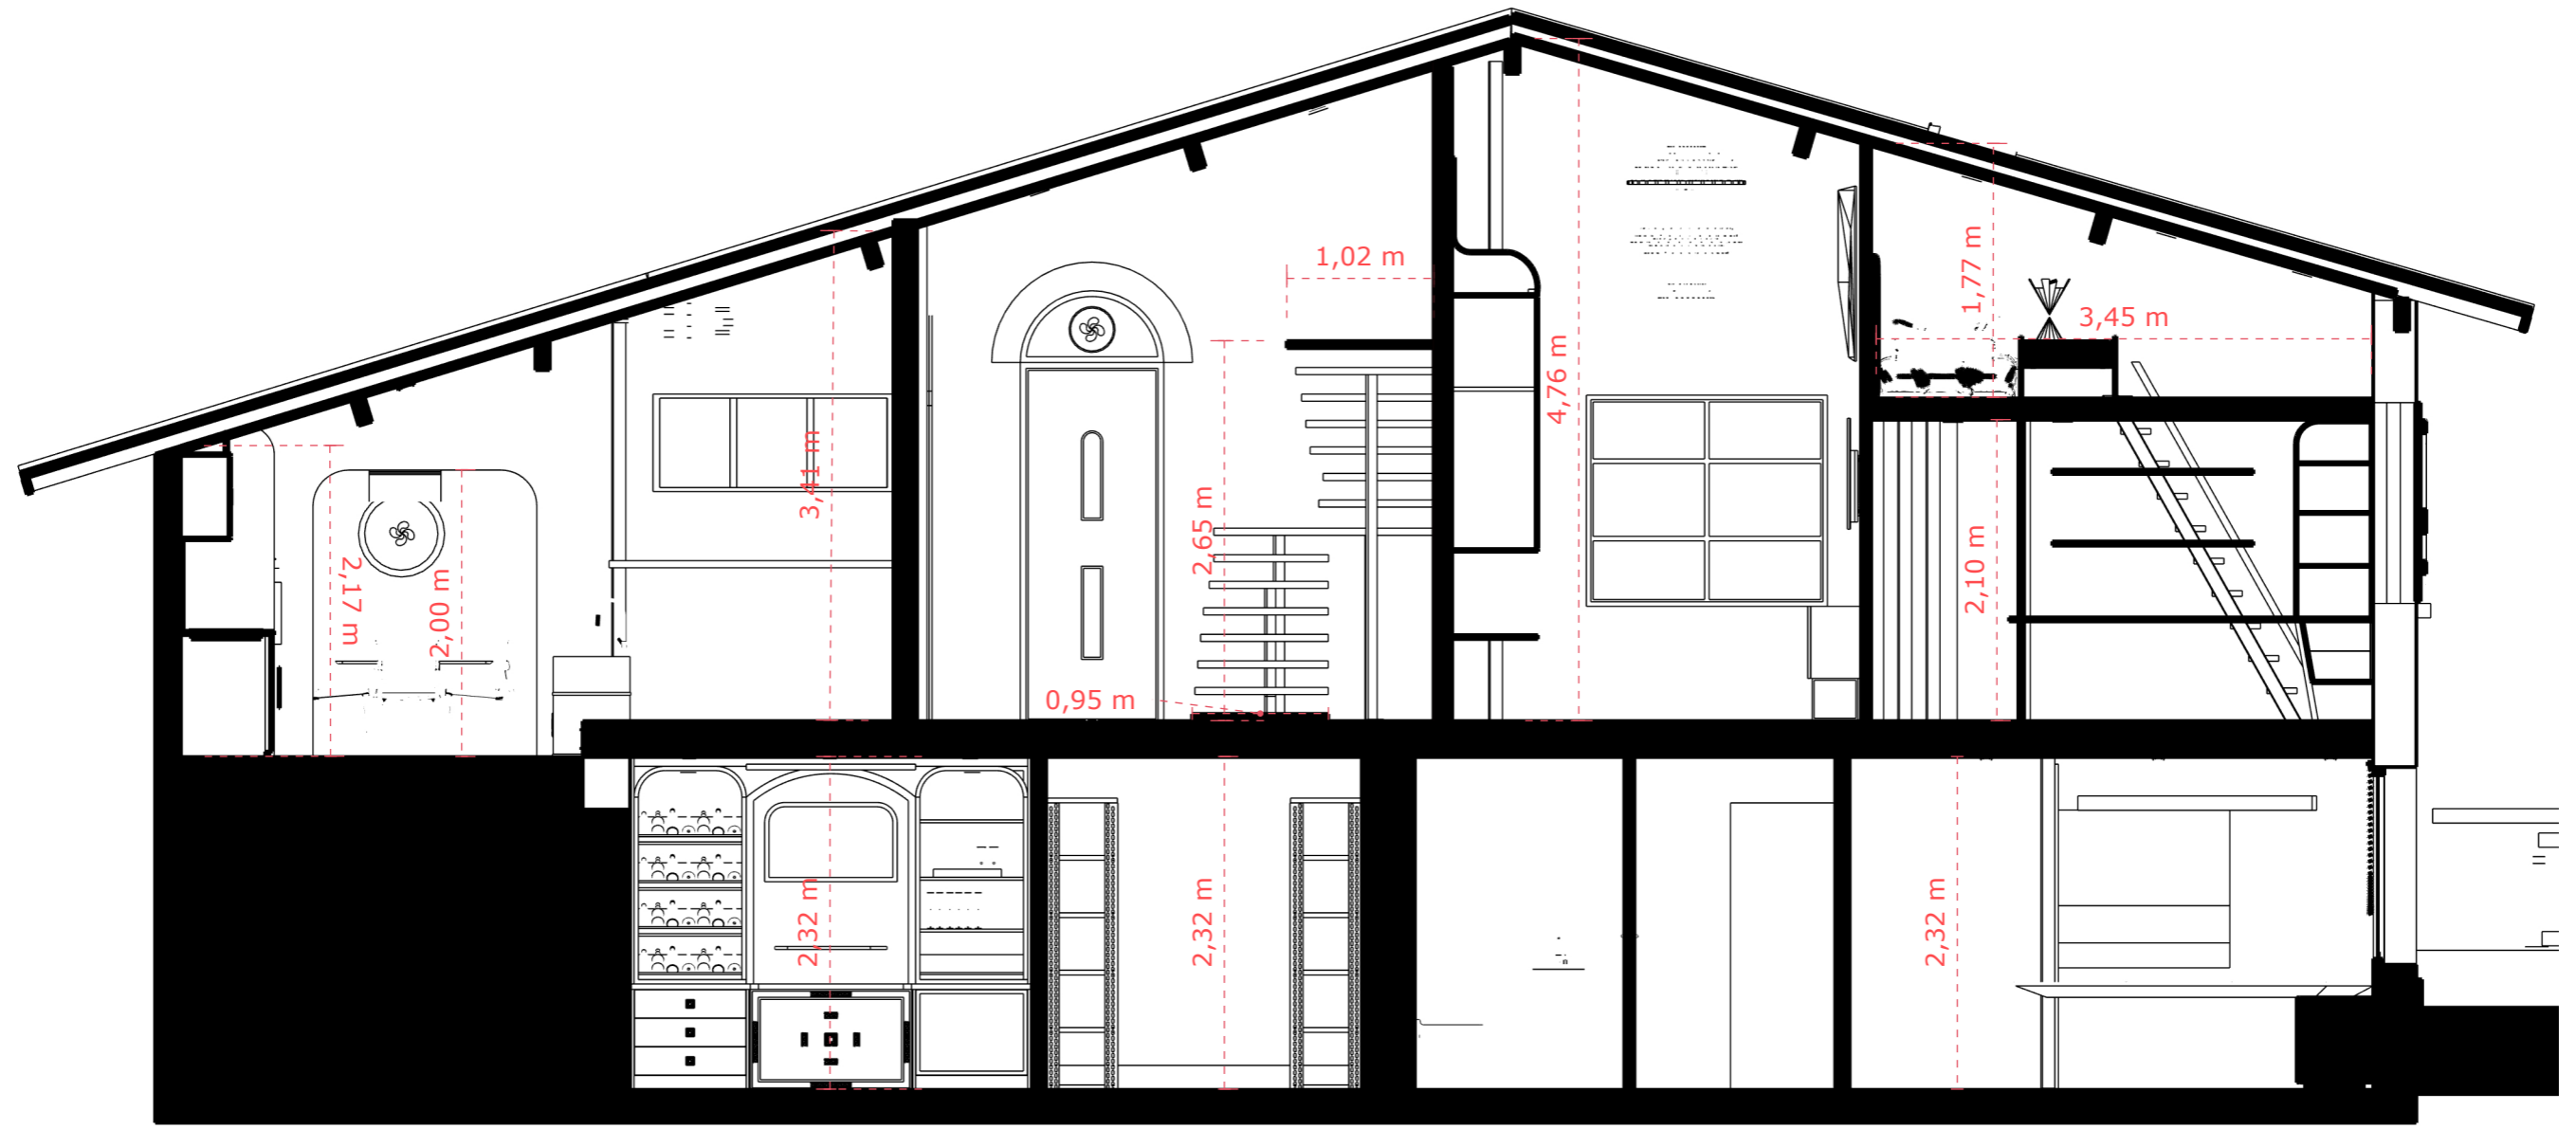

Vue en Élévation 2

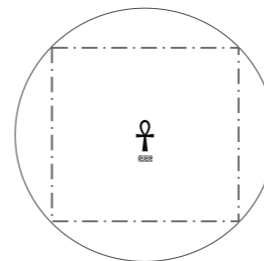

Projet : ARGIA

Adresse du Chantier

CLIENT :
Guyonnet


Date : 14/08/2025
Echelle : 1/50
Format : A3

Dessinateur : Léo Guyonnet
N°Plan : 1 - Version : V1


Coordonnées : 07 XX XX XX XX

vitruvobyleo@gmail.com

www.vitruvobyleo.com

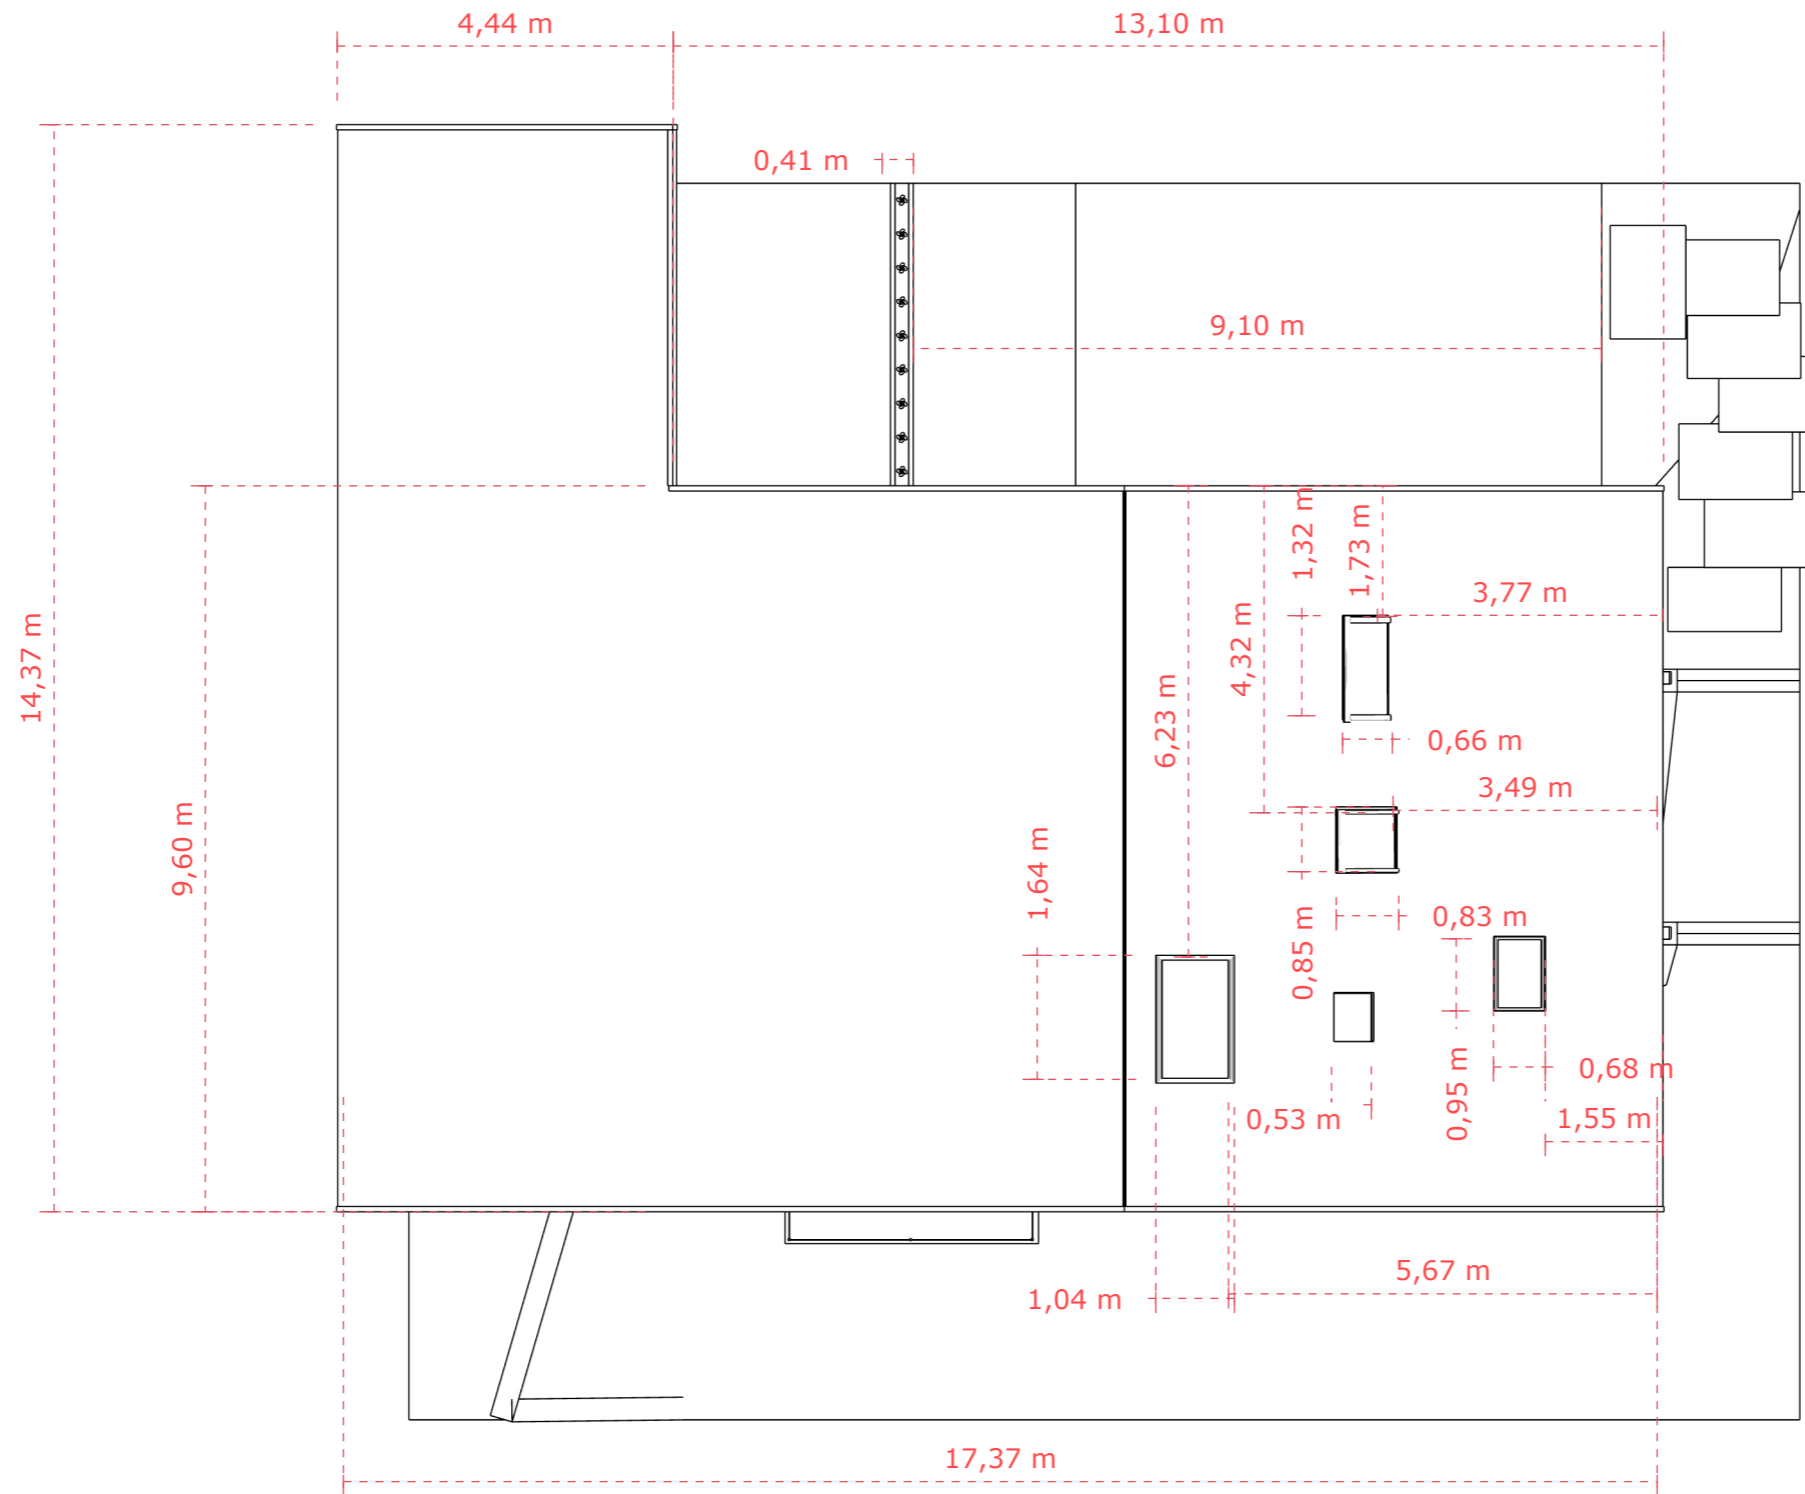

Vue de dessus

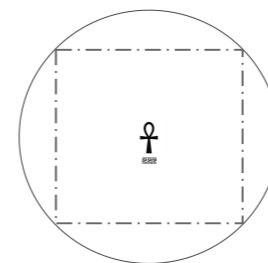

Projet : ARGIA

Adresse du Chantier

CLIENT :
Guyonnet



Date : 14/08/2025
Echelle : 1/100
Format : A3

Dessinateur : Léo Guyonnet
N°Plan : 1 - Version : V1



Coordonnées : 07 XX XX XX XX

vitruvobyleo@gmail.com

www.vitruvobyleo.com

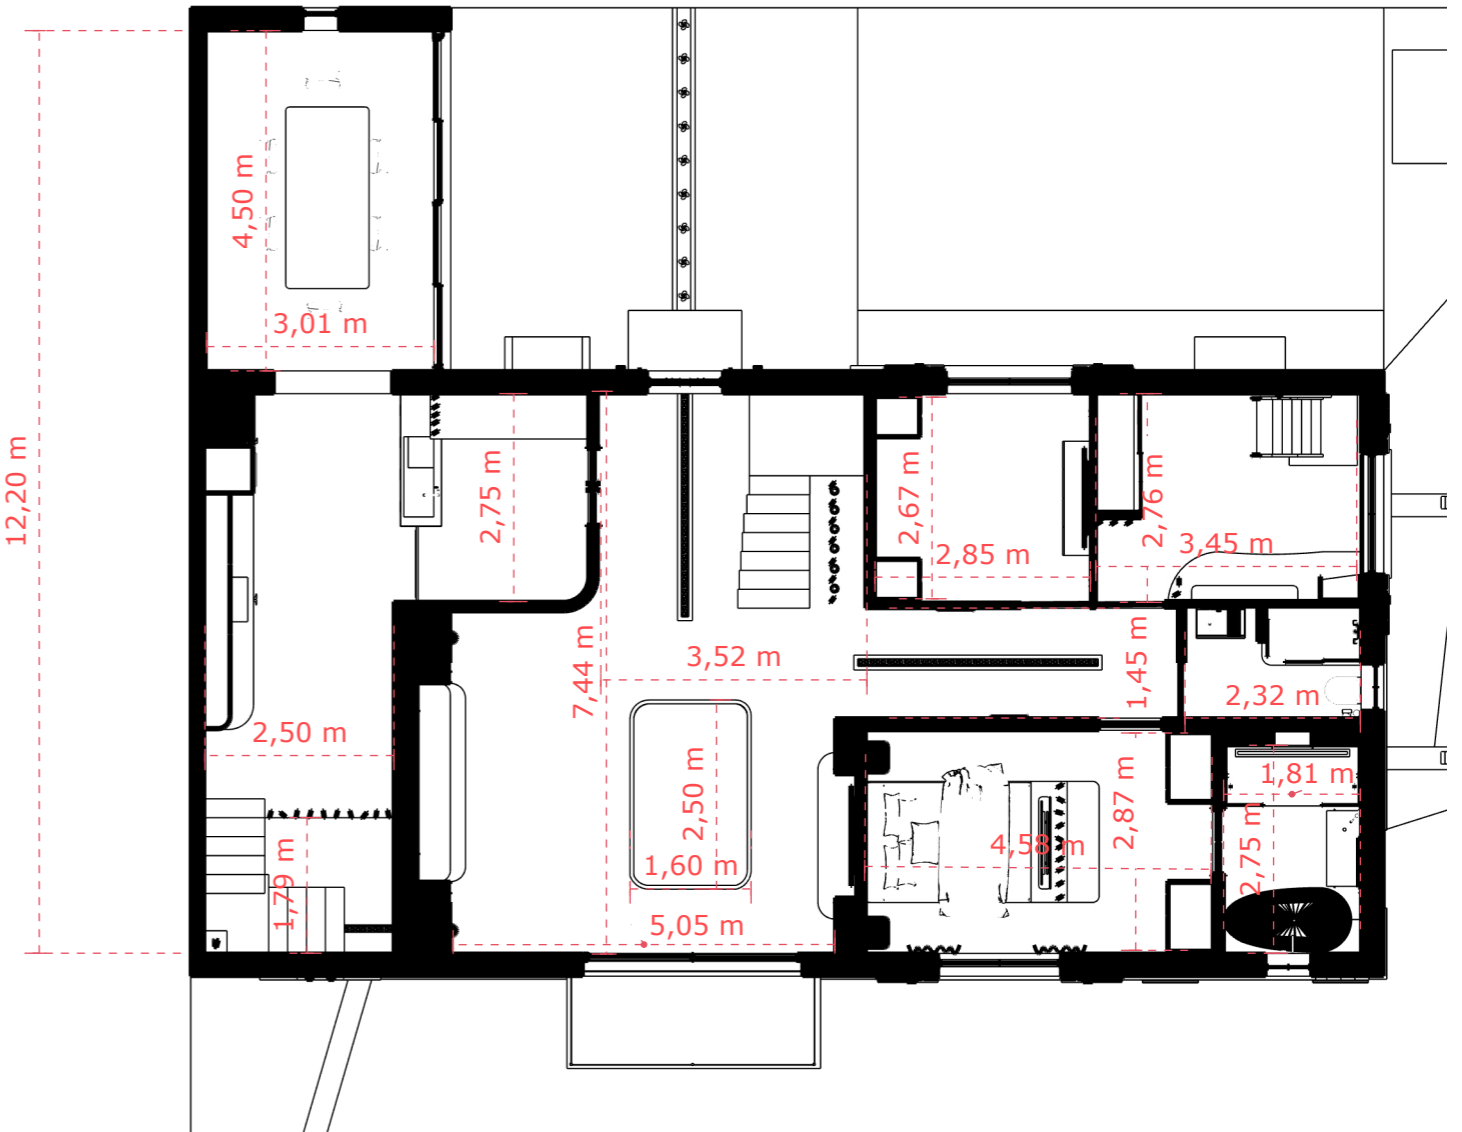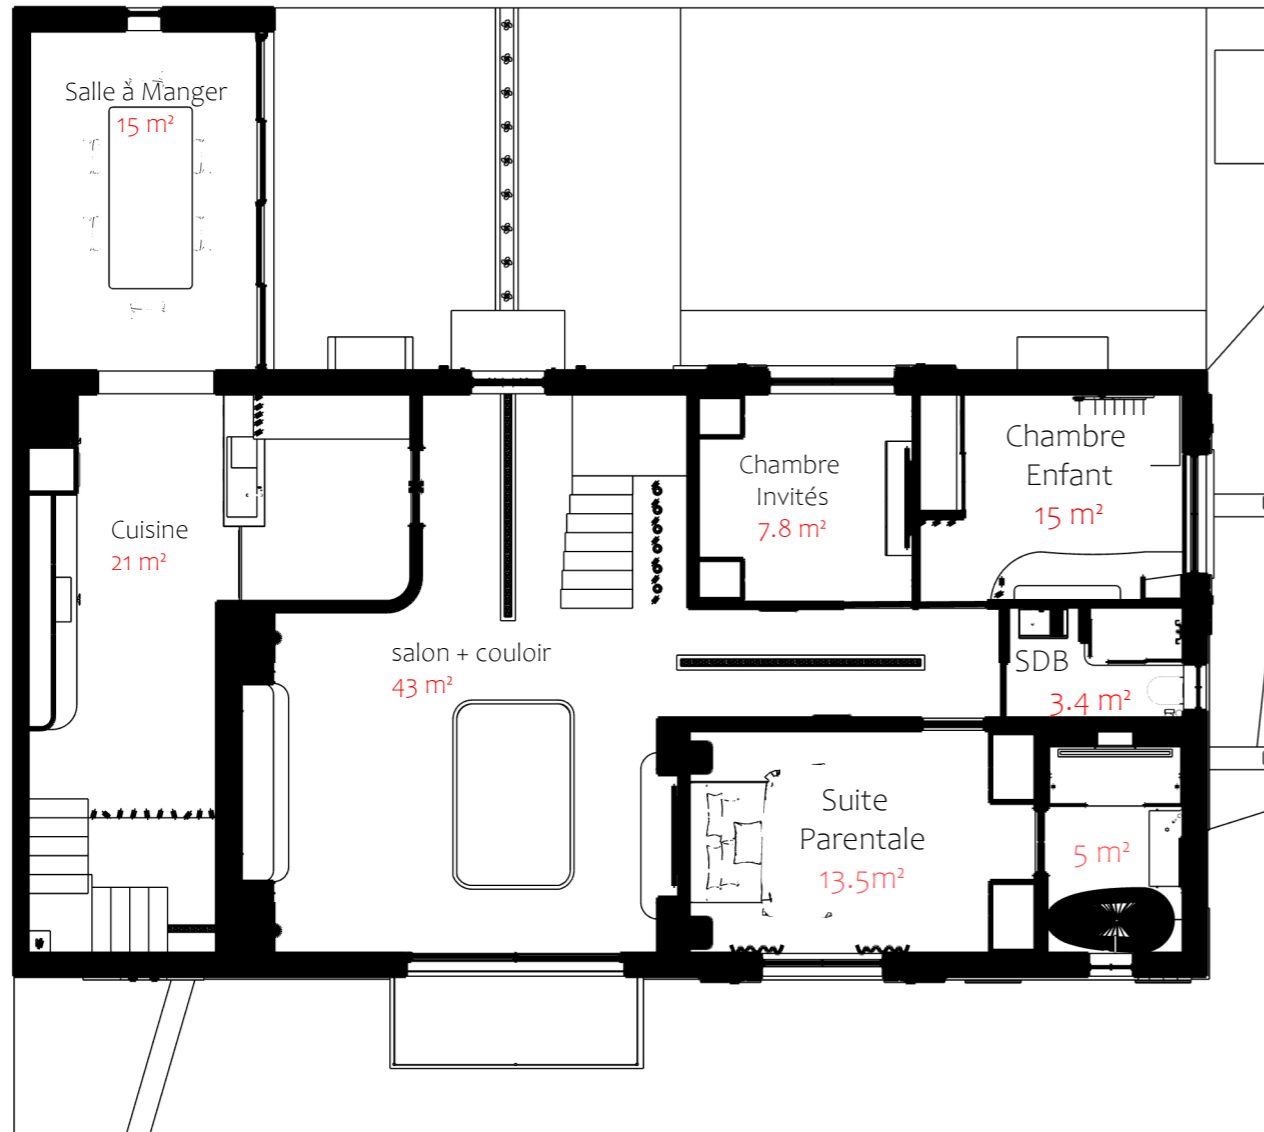

Vue de dessus ETAGE

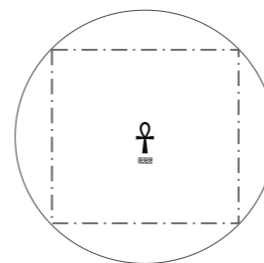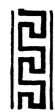

Projet : ARGIA

Adresse du Chantier

CLIENT :
Guyonnet



Date : 14/08/2025
Echelle : 1/100
Format : A3

Dessinateur : Léo Guyonnet
N°Plan : 1 - Version : V1

Coordonnées : 07 XX XX XX XX




vitruvobyleo@gmail.com

www.vitruvobyleo.com

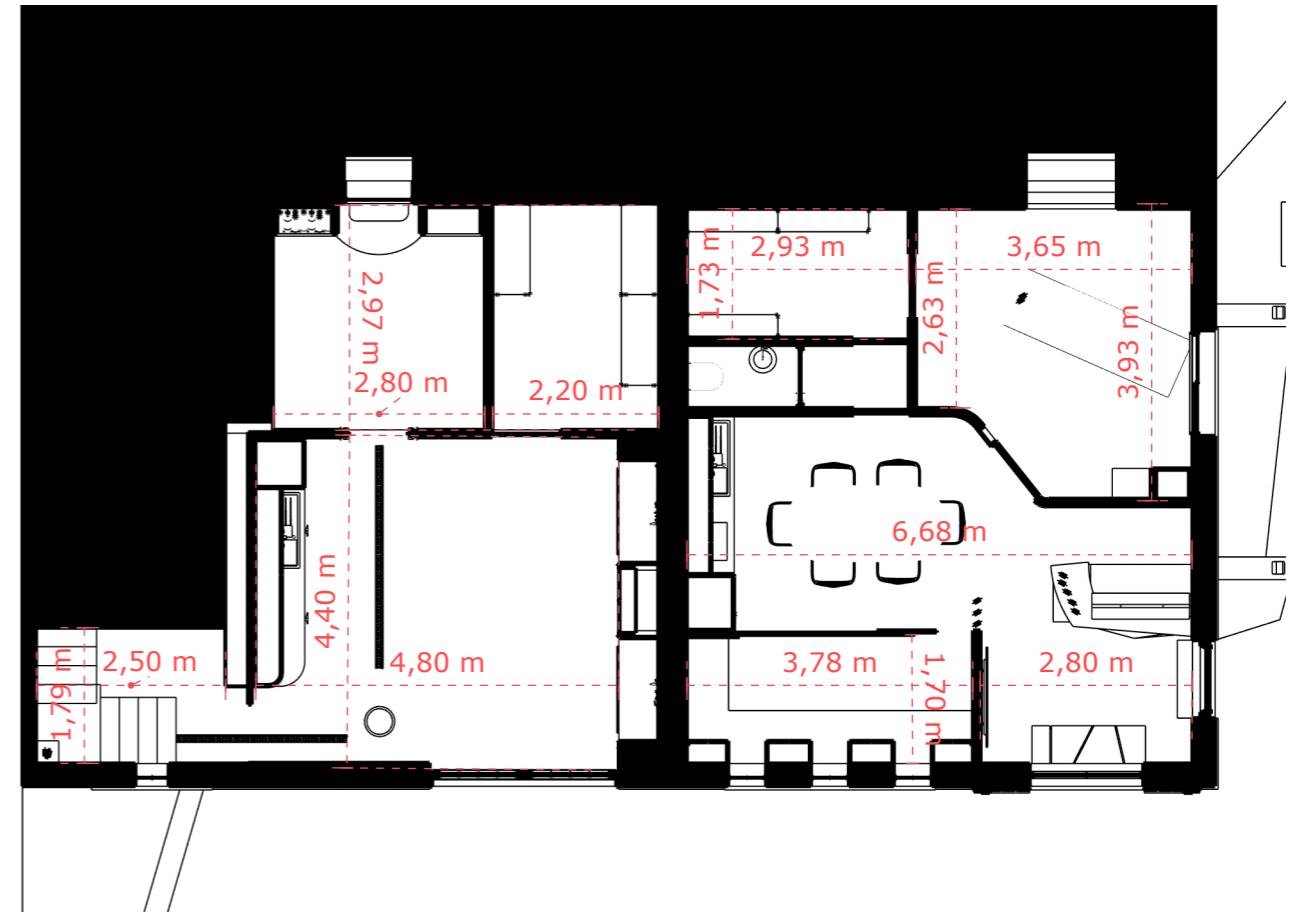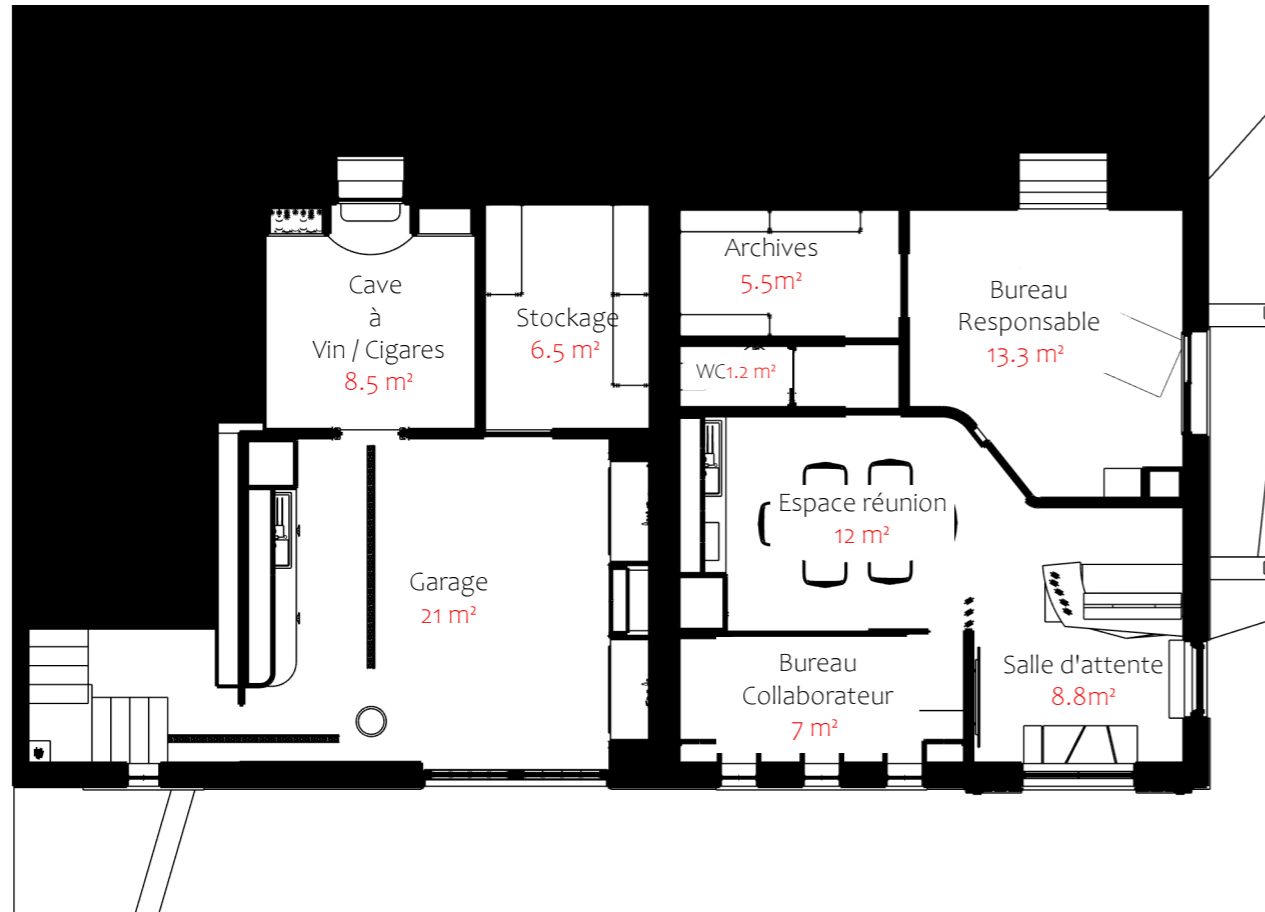


Vue de dessus RDC

	Projet : ARGIA	Adresse du Chantier
	CLIENT : Guyonnet	Date : 14/08/2025 Echelle : 1/100 Format : A3
Coordonnées : 07 XX XX XX XX vitruvobyleo@gmail.com www.vitruvobyleo.com		

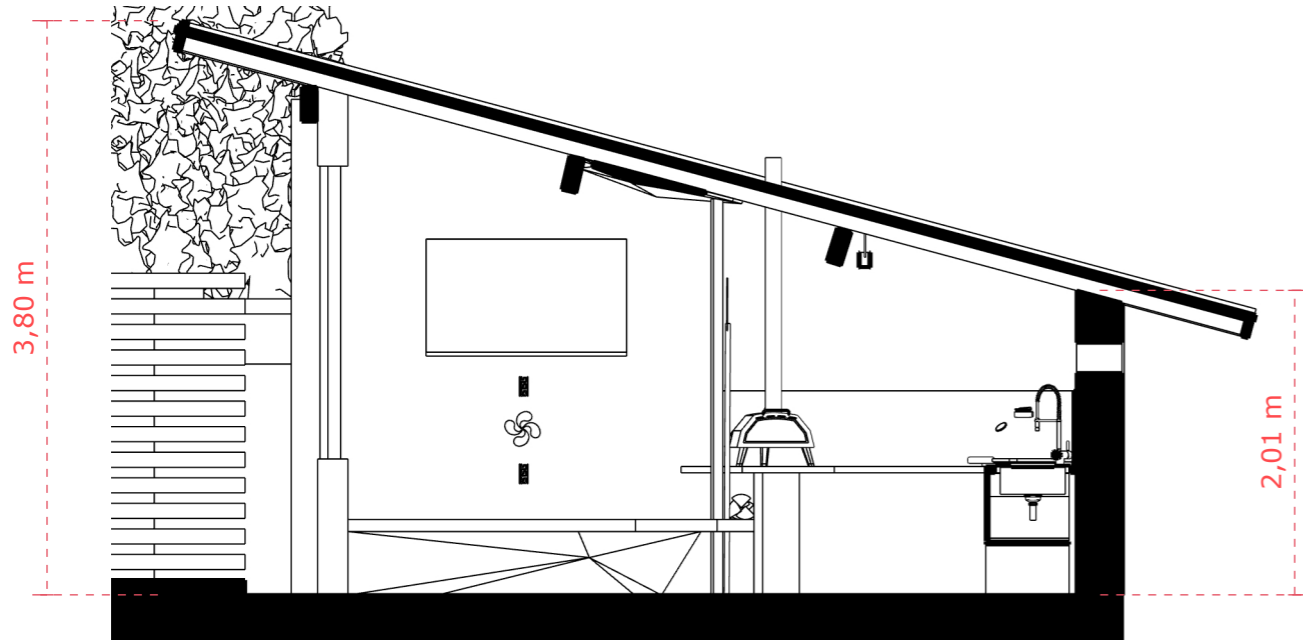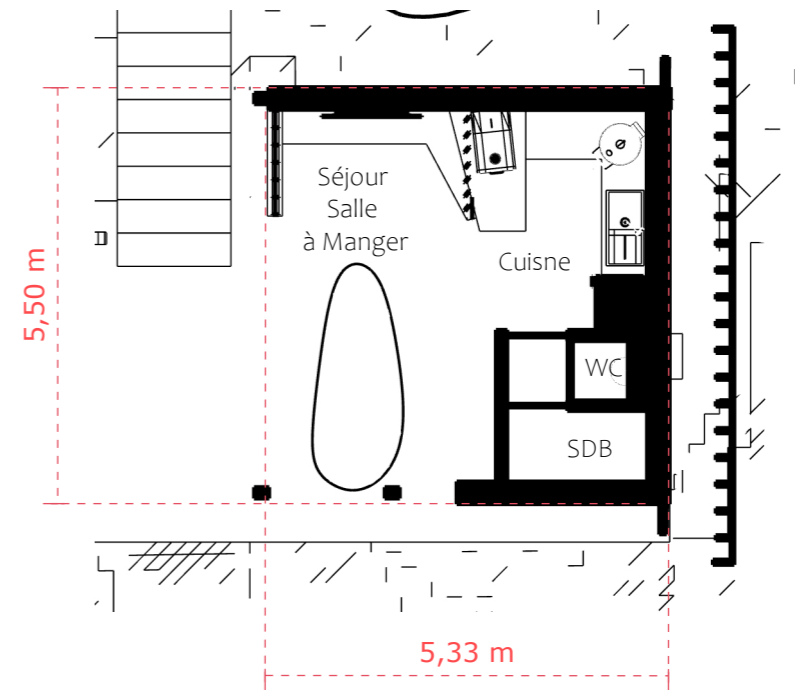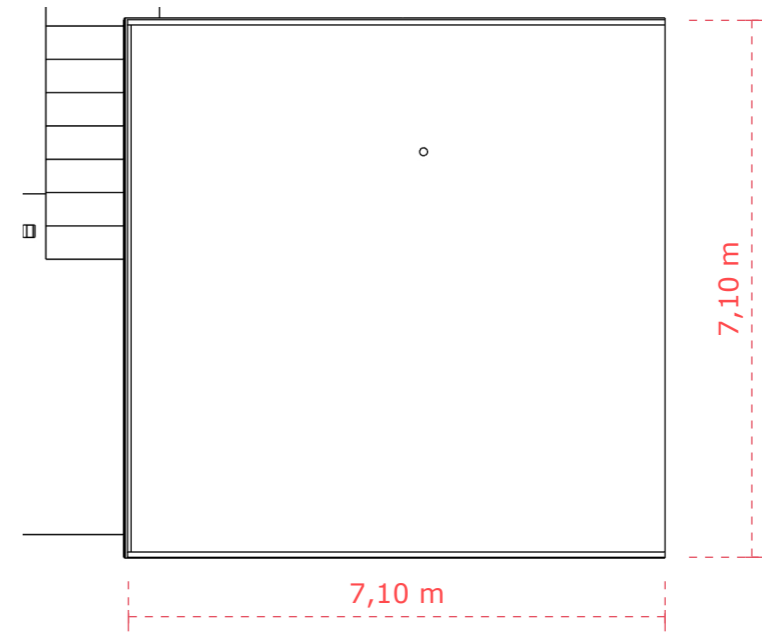

Echelle 1/50

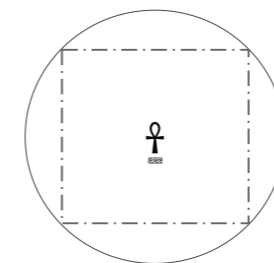

Projet : ARGIA

Adresse du Chantier

CLIENT :
Guyonnet





Date : 14/08/2025
Echelle : 1/100
Format : A3

Dessinateur : Léo Guyonnet
N°Plan : 1 - Version : V1


Coordonnées : 07 XX XX XX XX

vitruvobyleo@gmail.com

www.vitruvobyleo.com

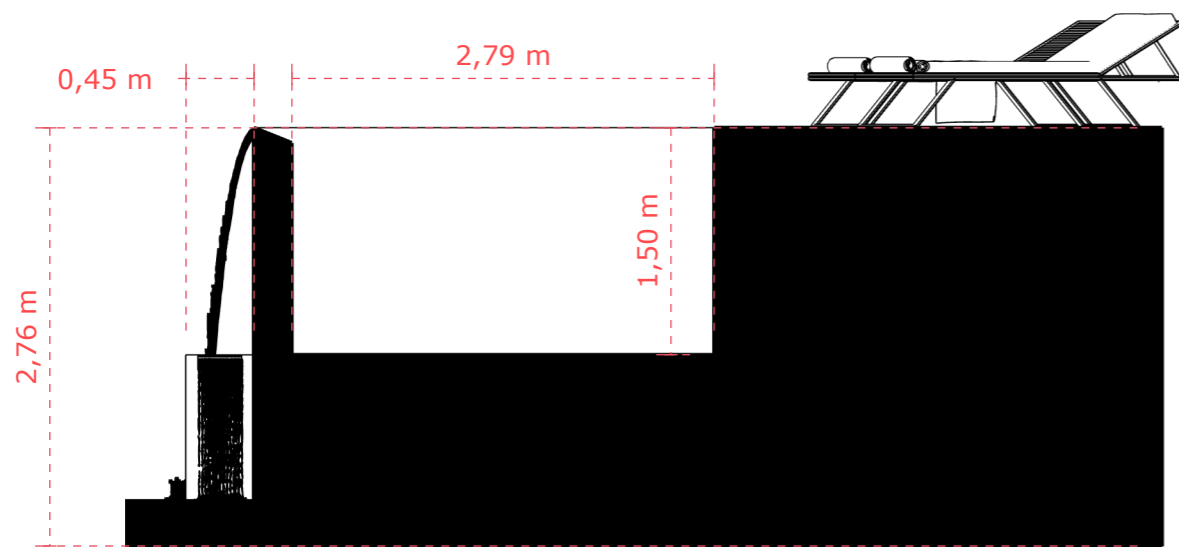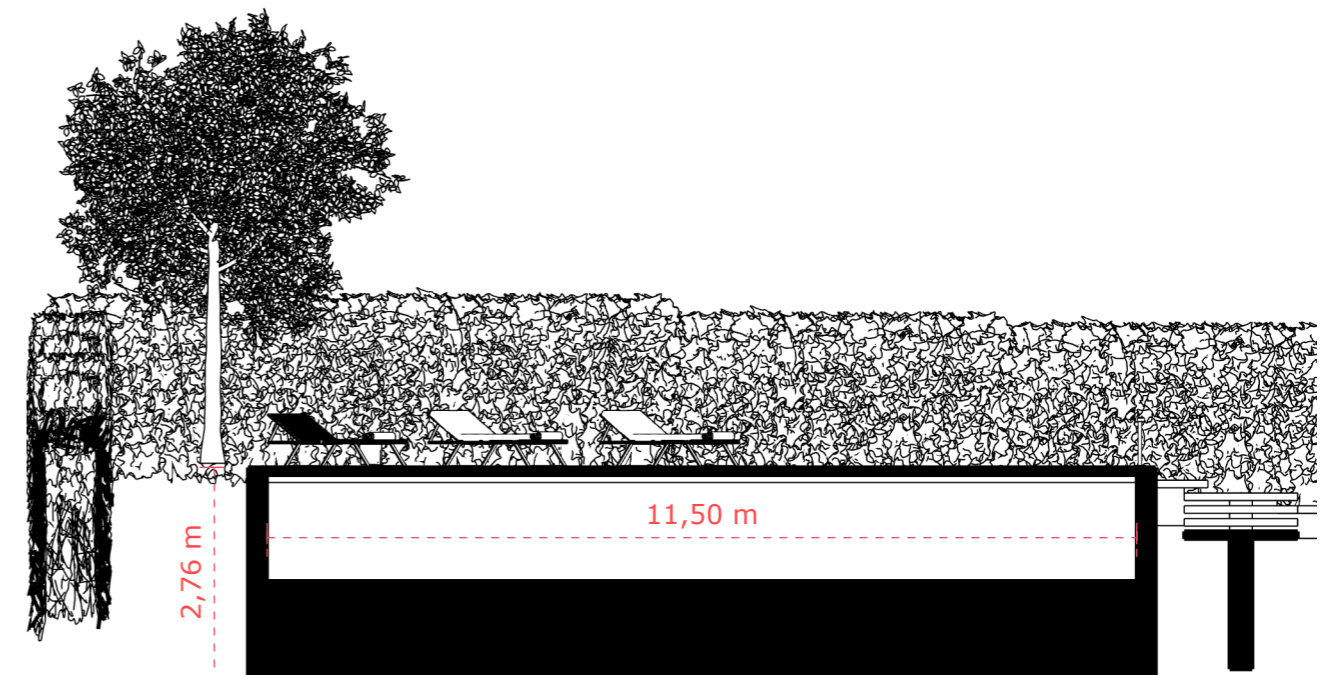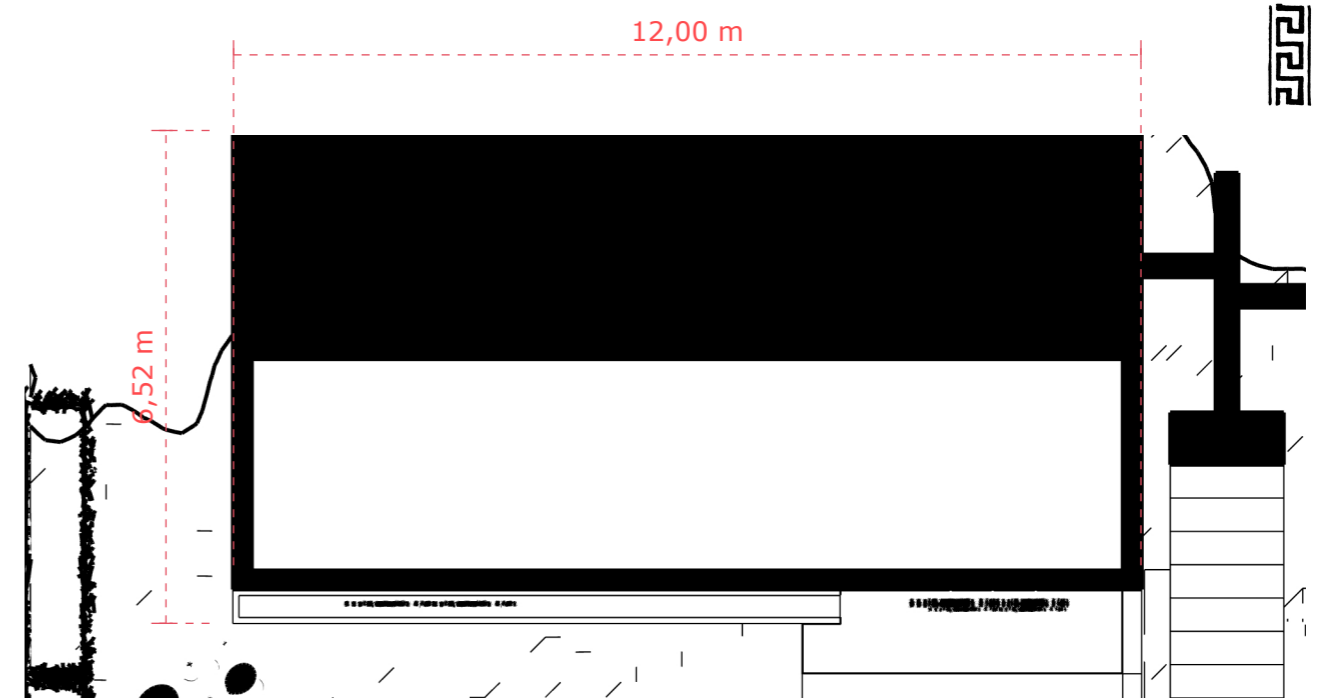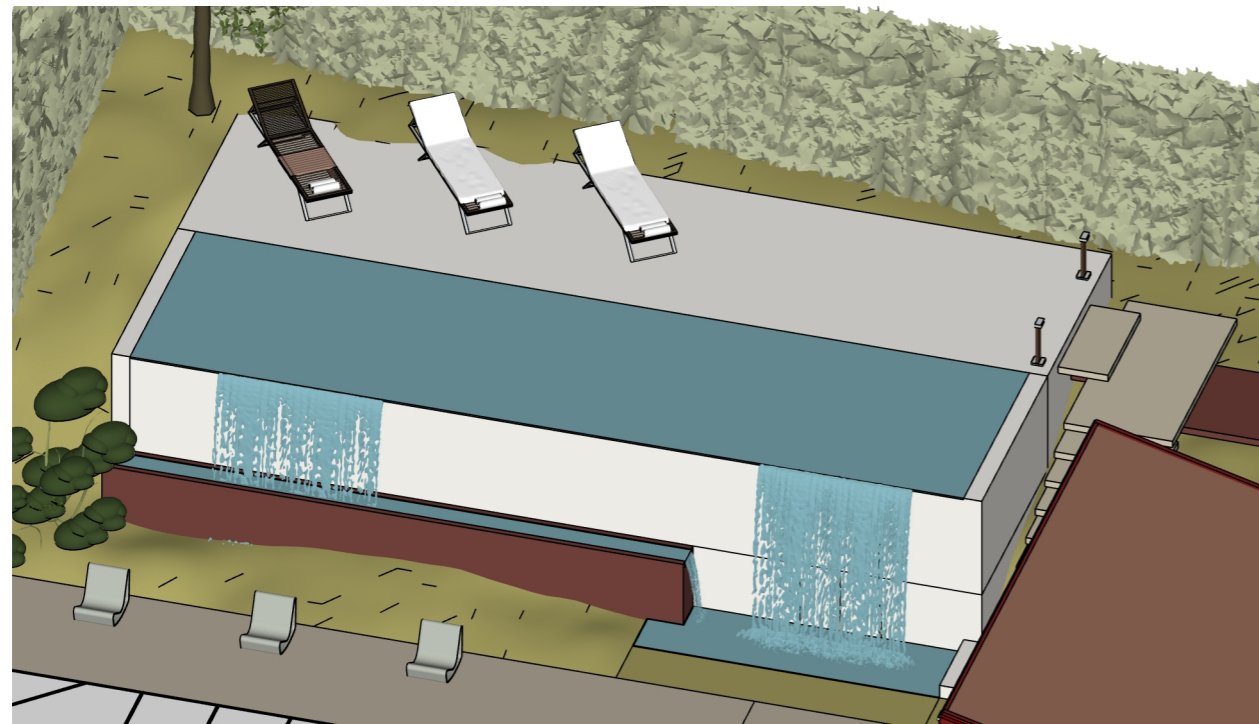

Echelle 1/50

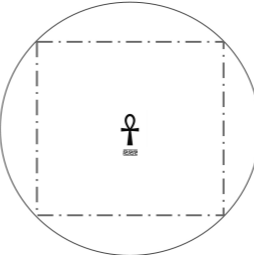	Projet : ARGIA		Adresse du Chantier	
	CLIENT : Guyonnet	Date : 14/08/2025 Echelle : 1/100 Format : A3	Dessinateur : Léo Guyonnet N°Plan : 1 - Version : V1	
Coordonnées : 07 XX XX XX XX		vitruvobyleo@gmail.com		www.vitruvobyleo.com