




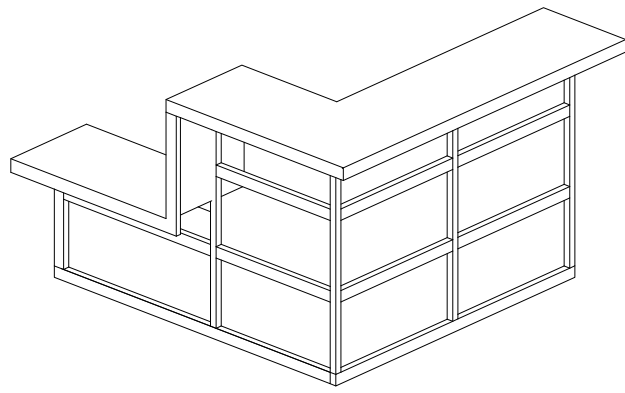



Module G

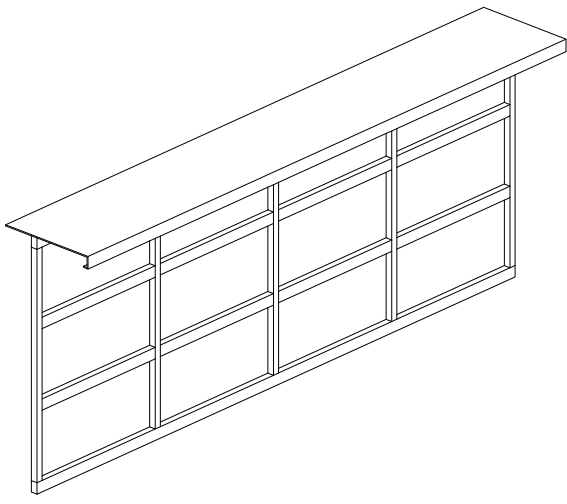


Module M

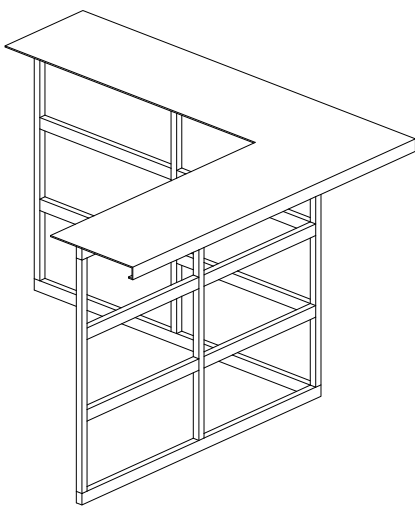


Module D

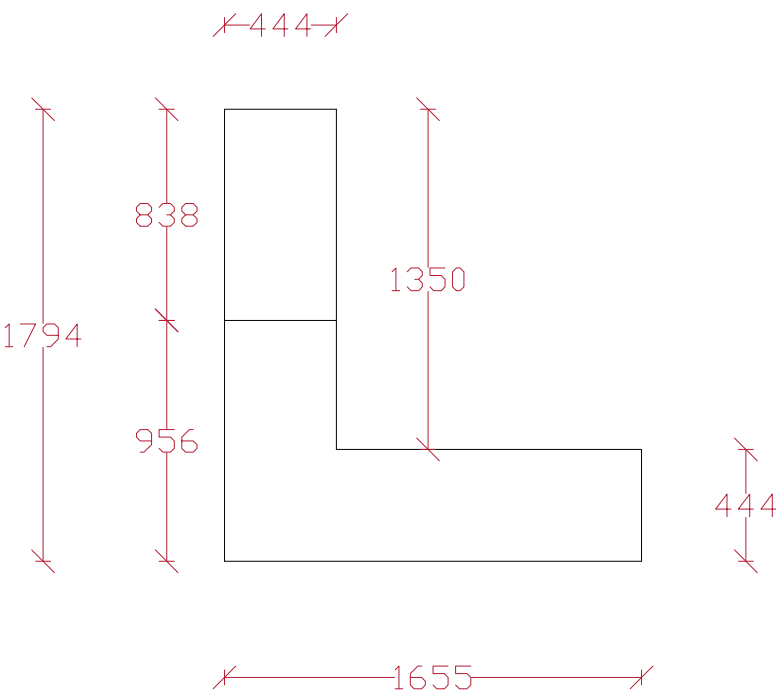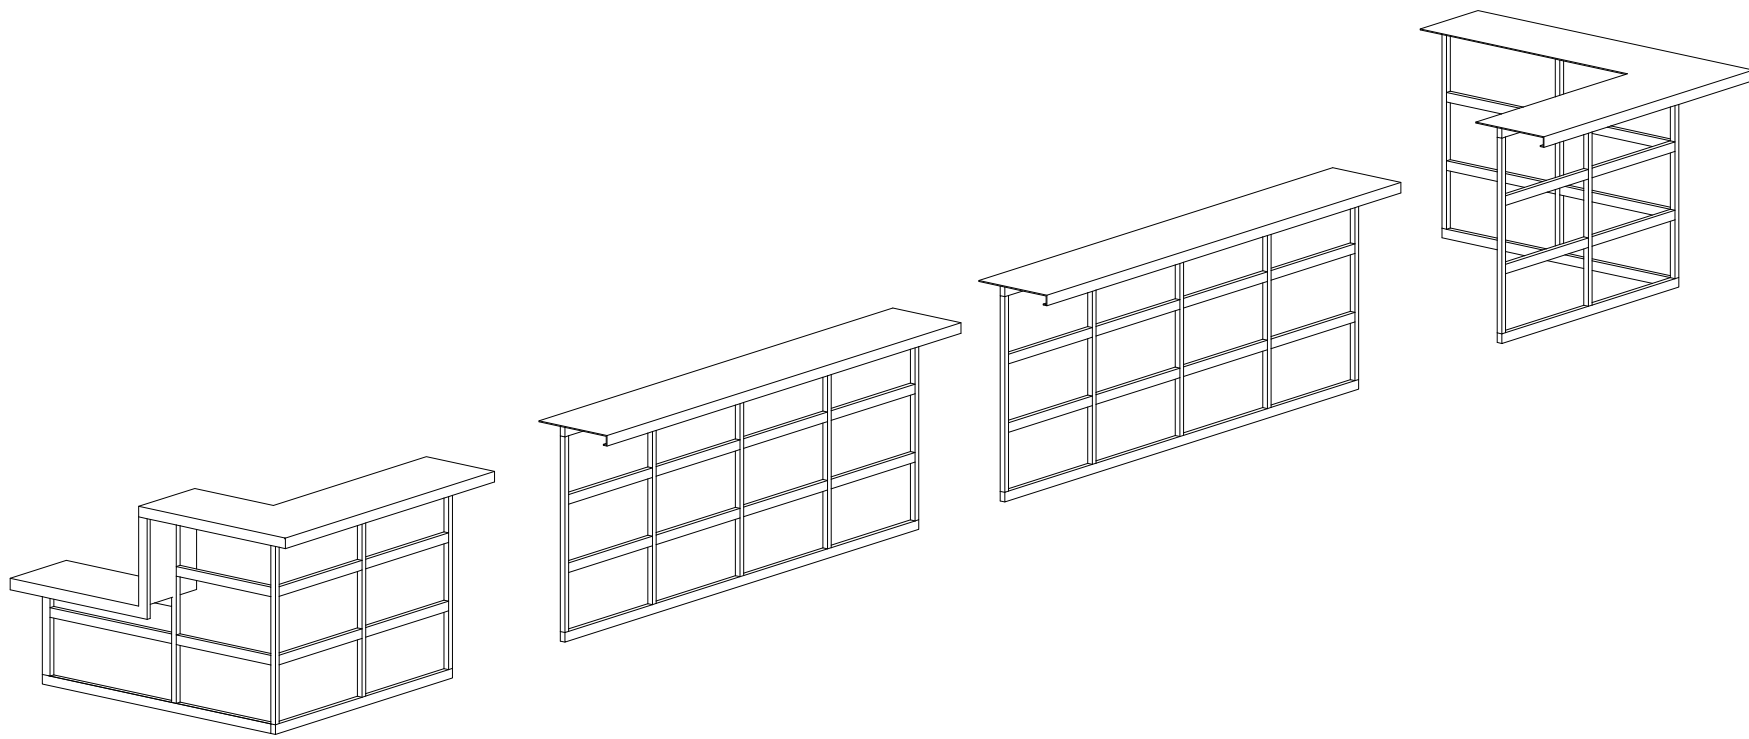


vue de dessus

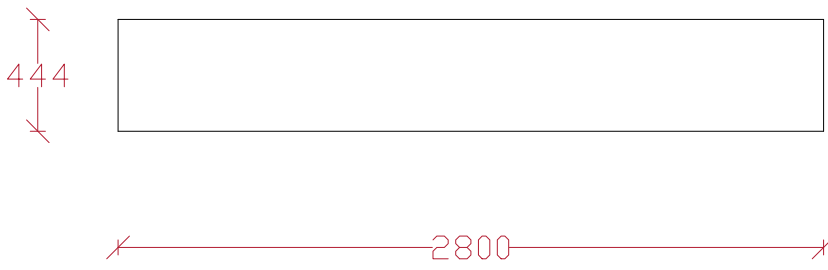


vue de dessus

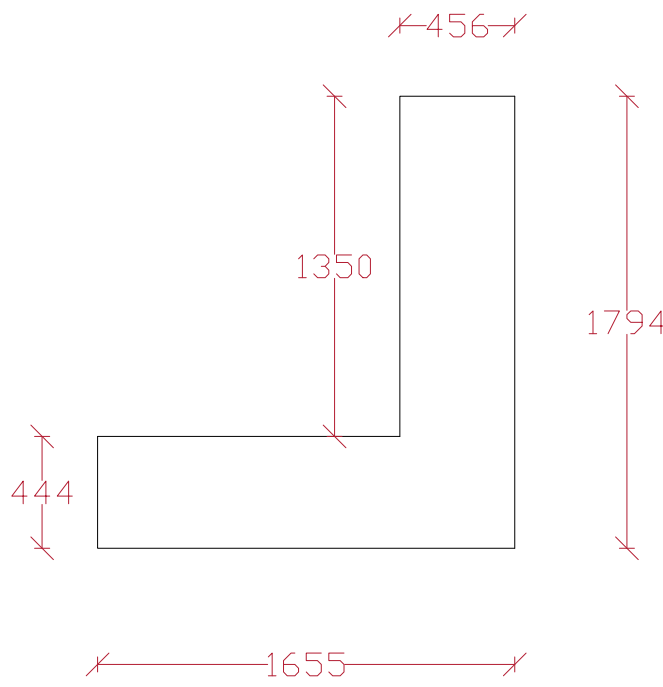


vue de dessus

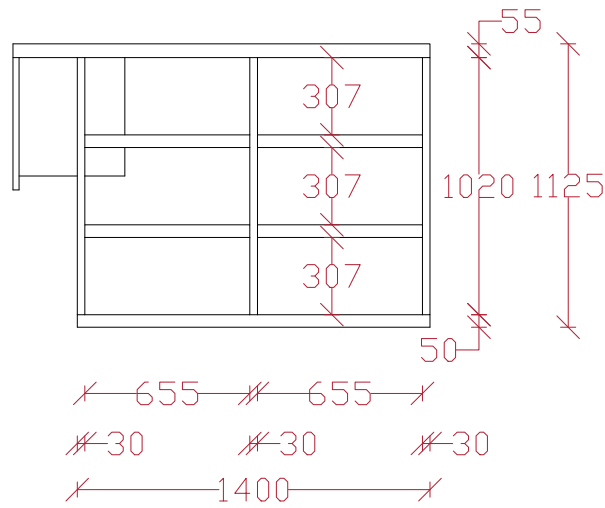


vue de face

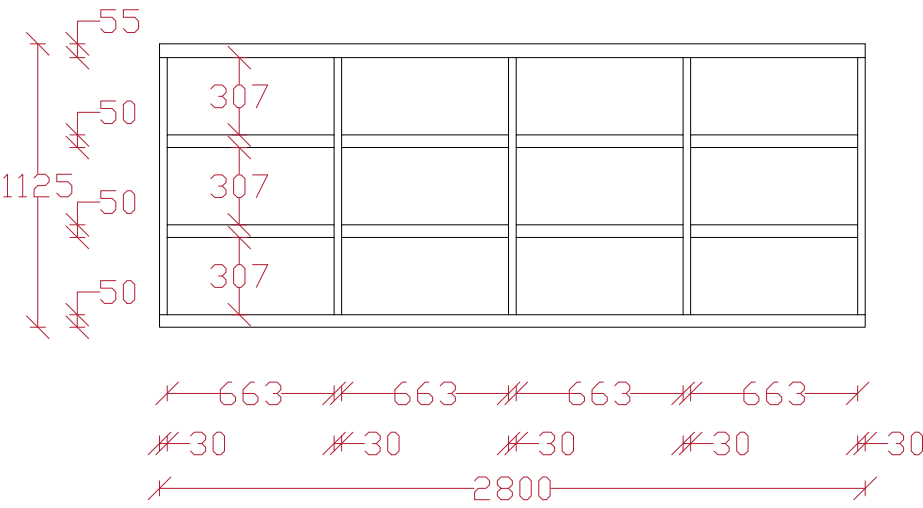


vue de face

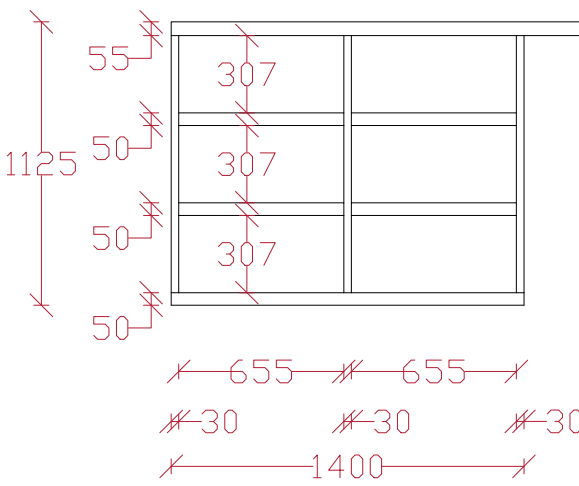


vue de face

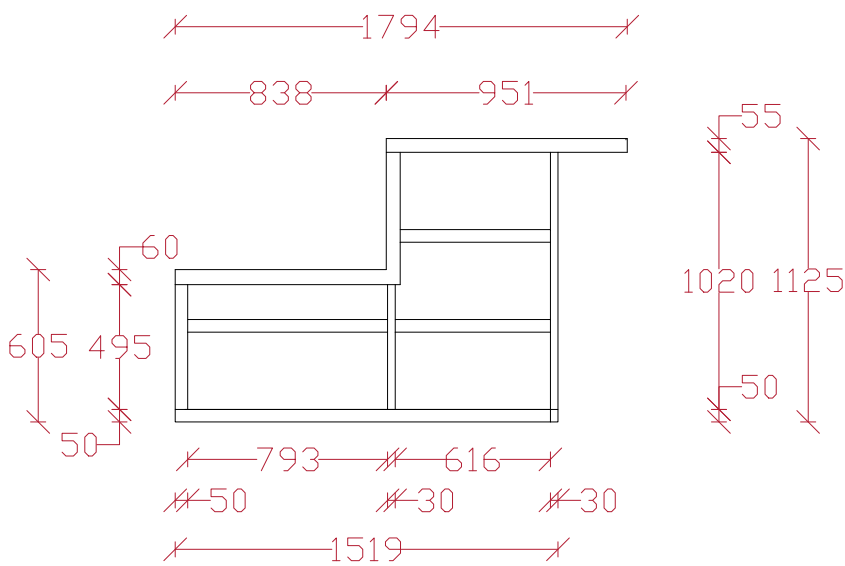


vue de gauche

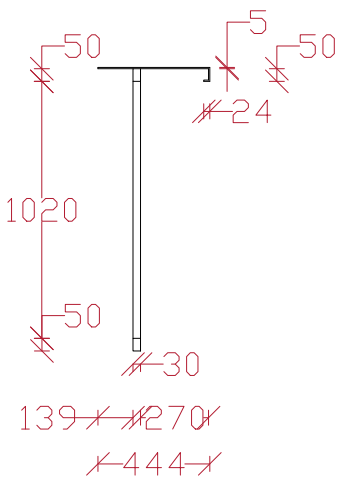

vue de gauche

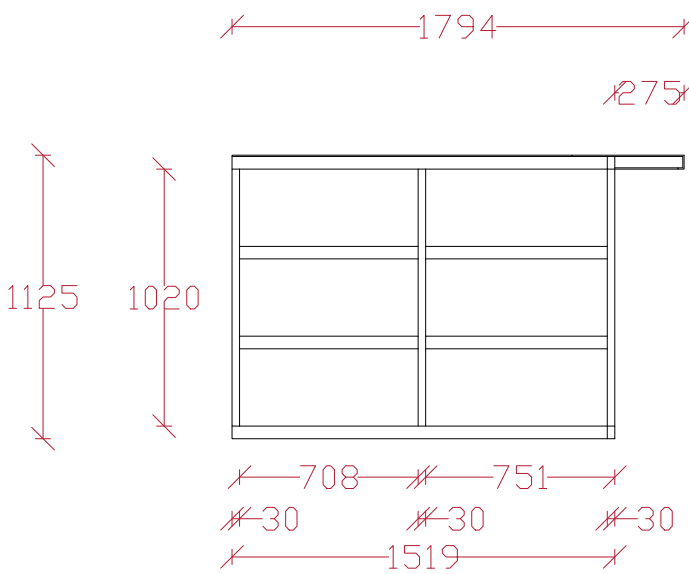

vue de gauche

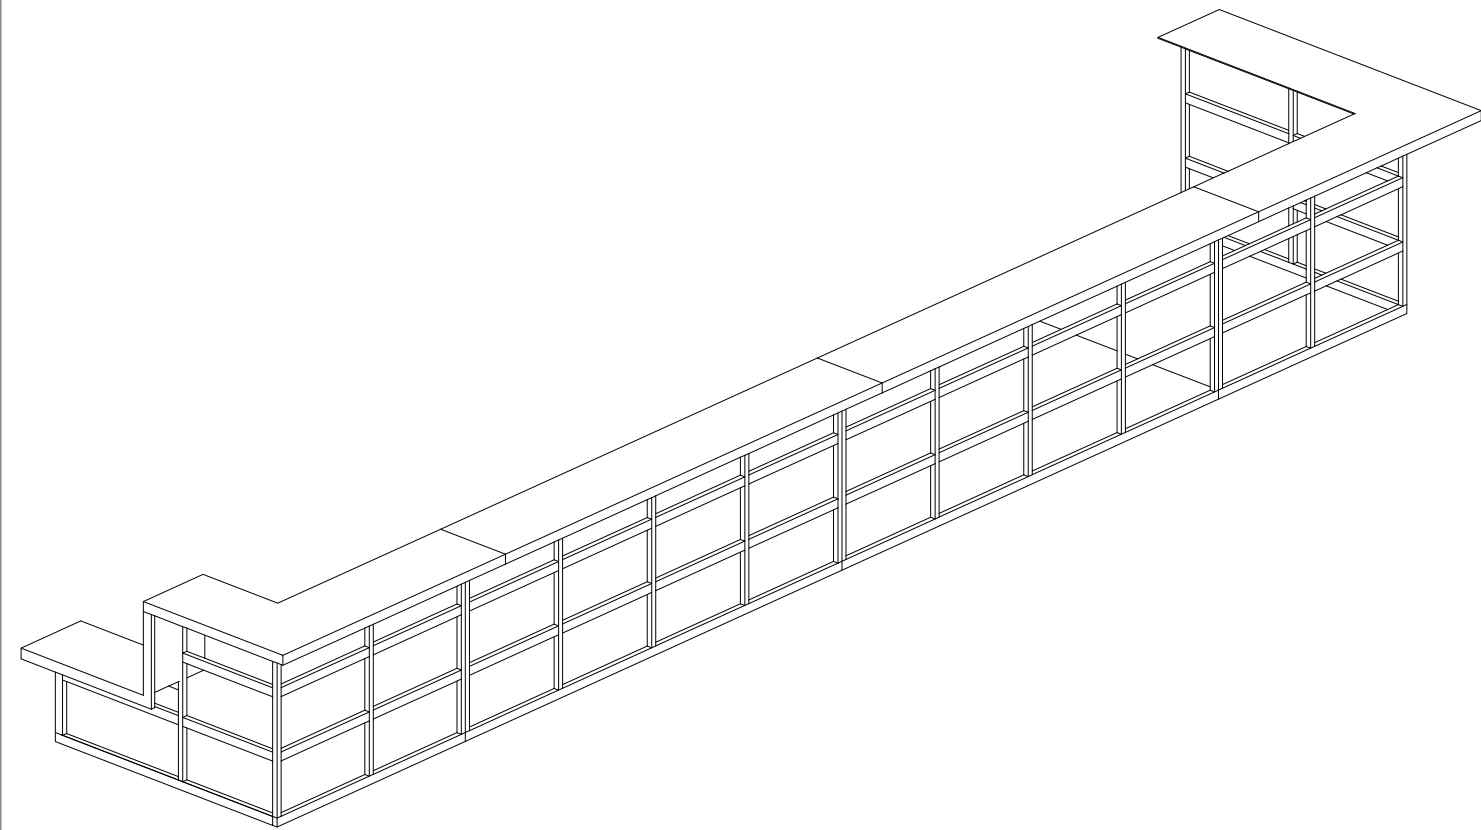

Lycée Polyvalent Haroun Tazief		Léo Guyonnet	
Etude BAR		17/11/2023	
	Plan Structure Métallique	A1	echelle : 1/30