




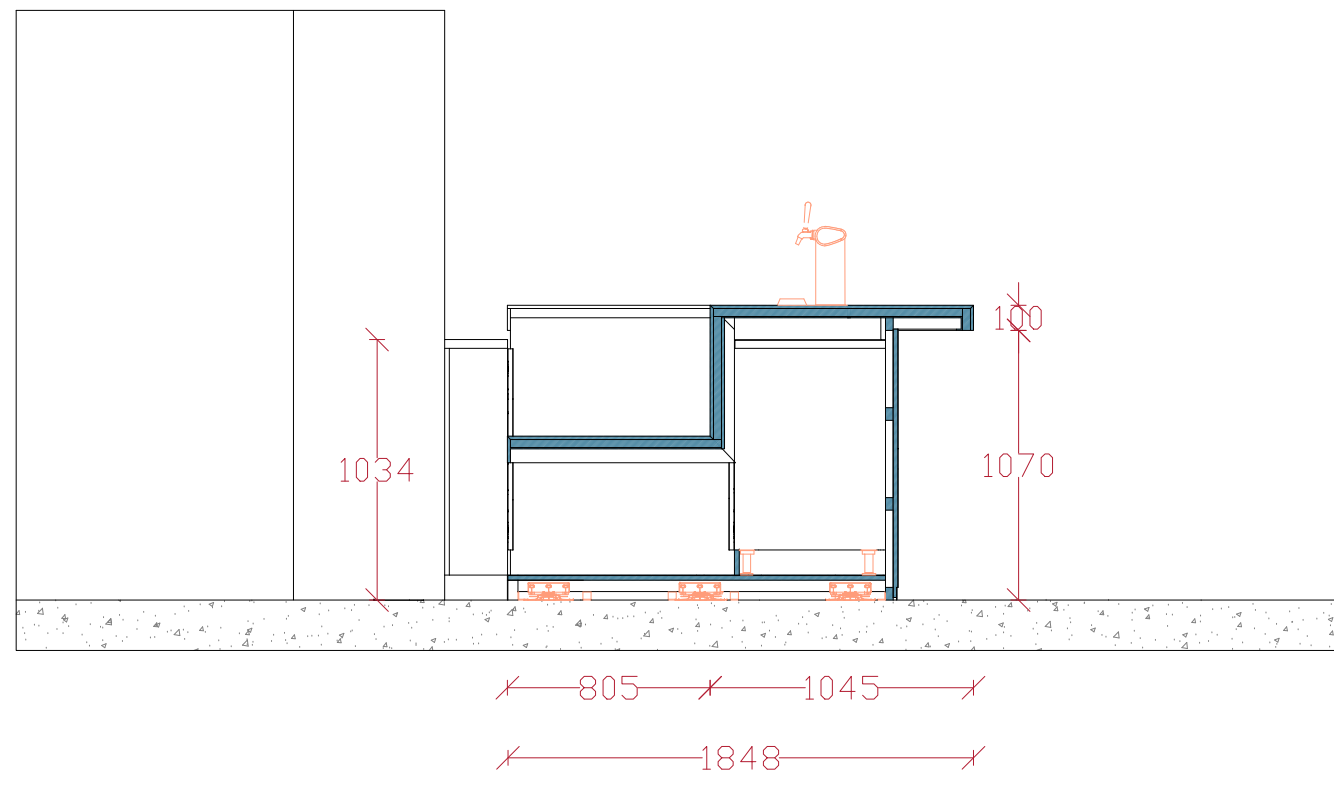


coupe A

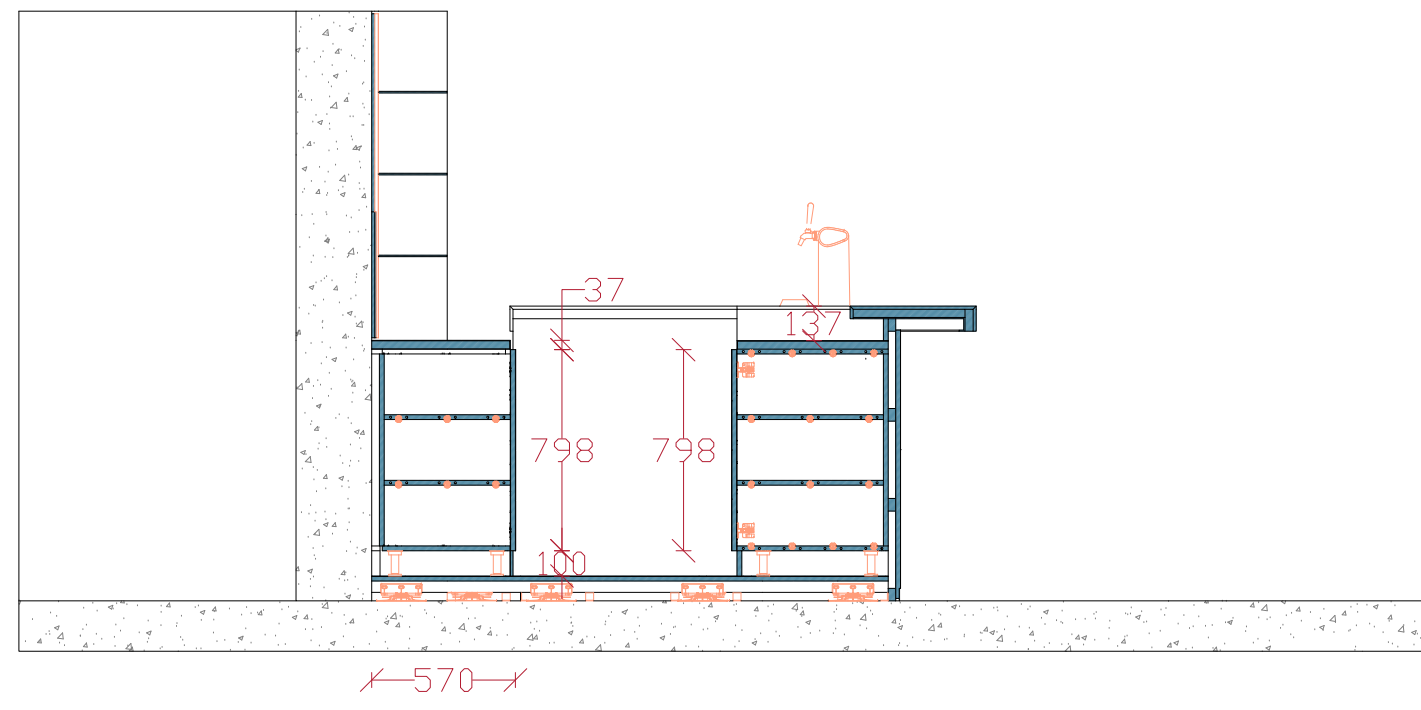


coupe B

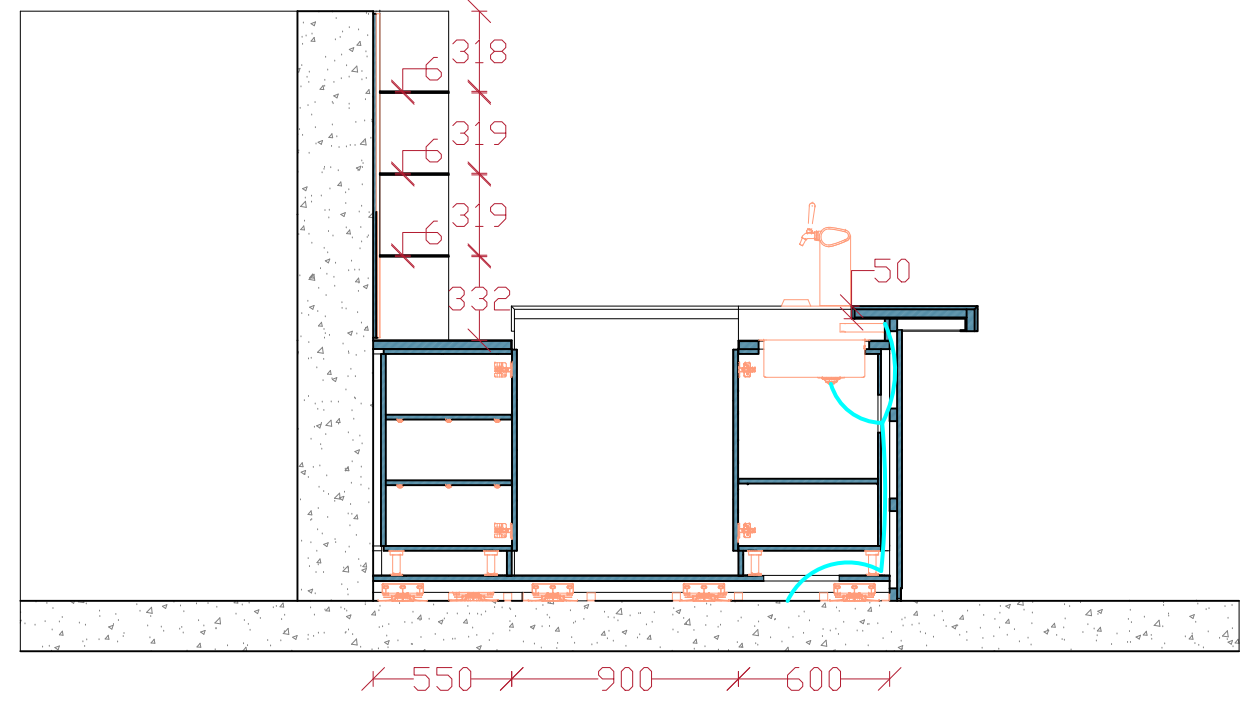


coupe C

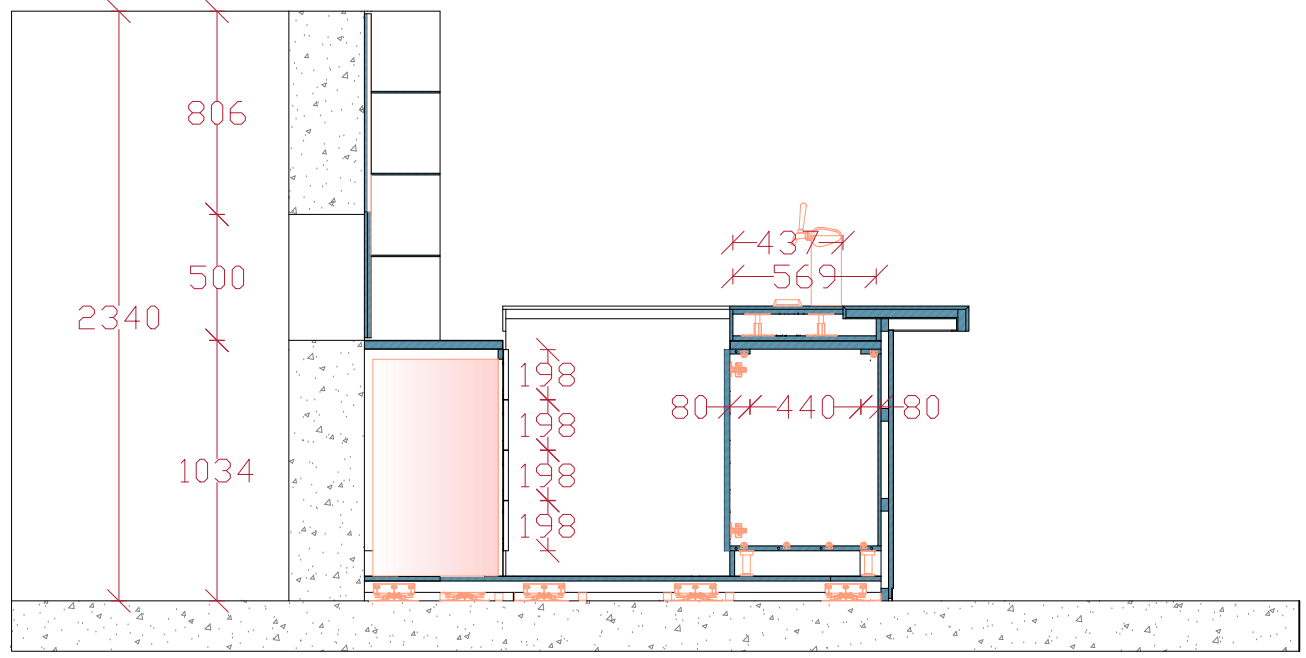


coupe D

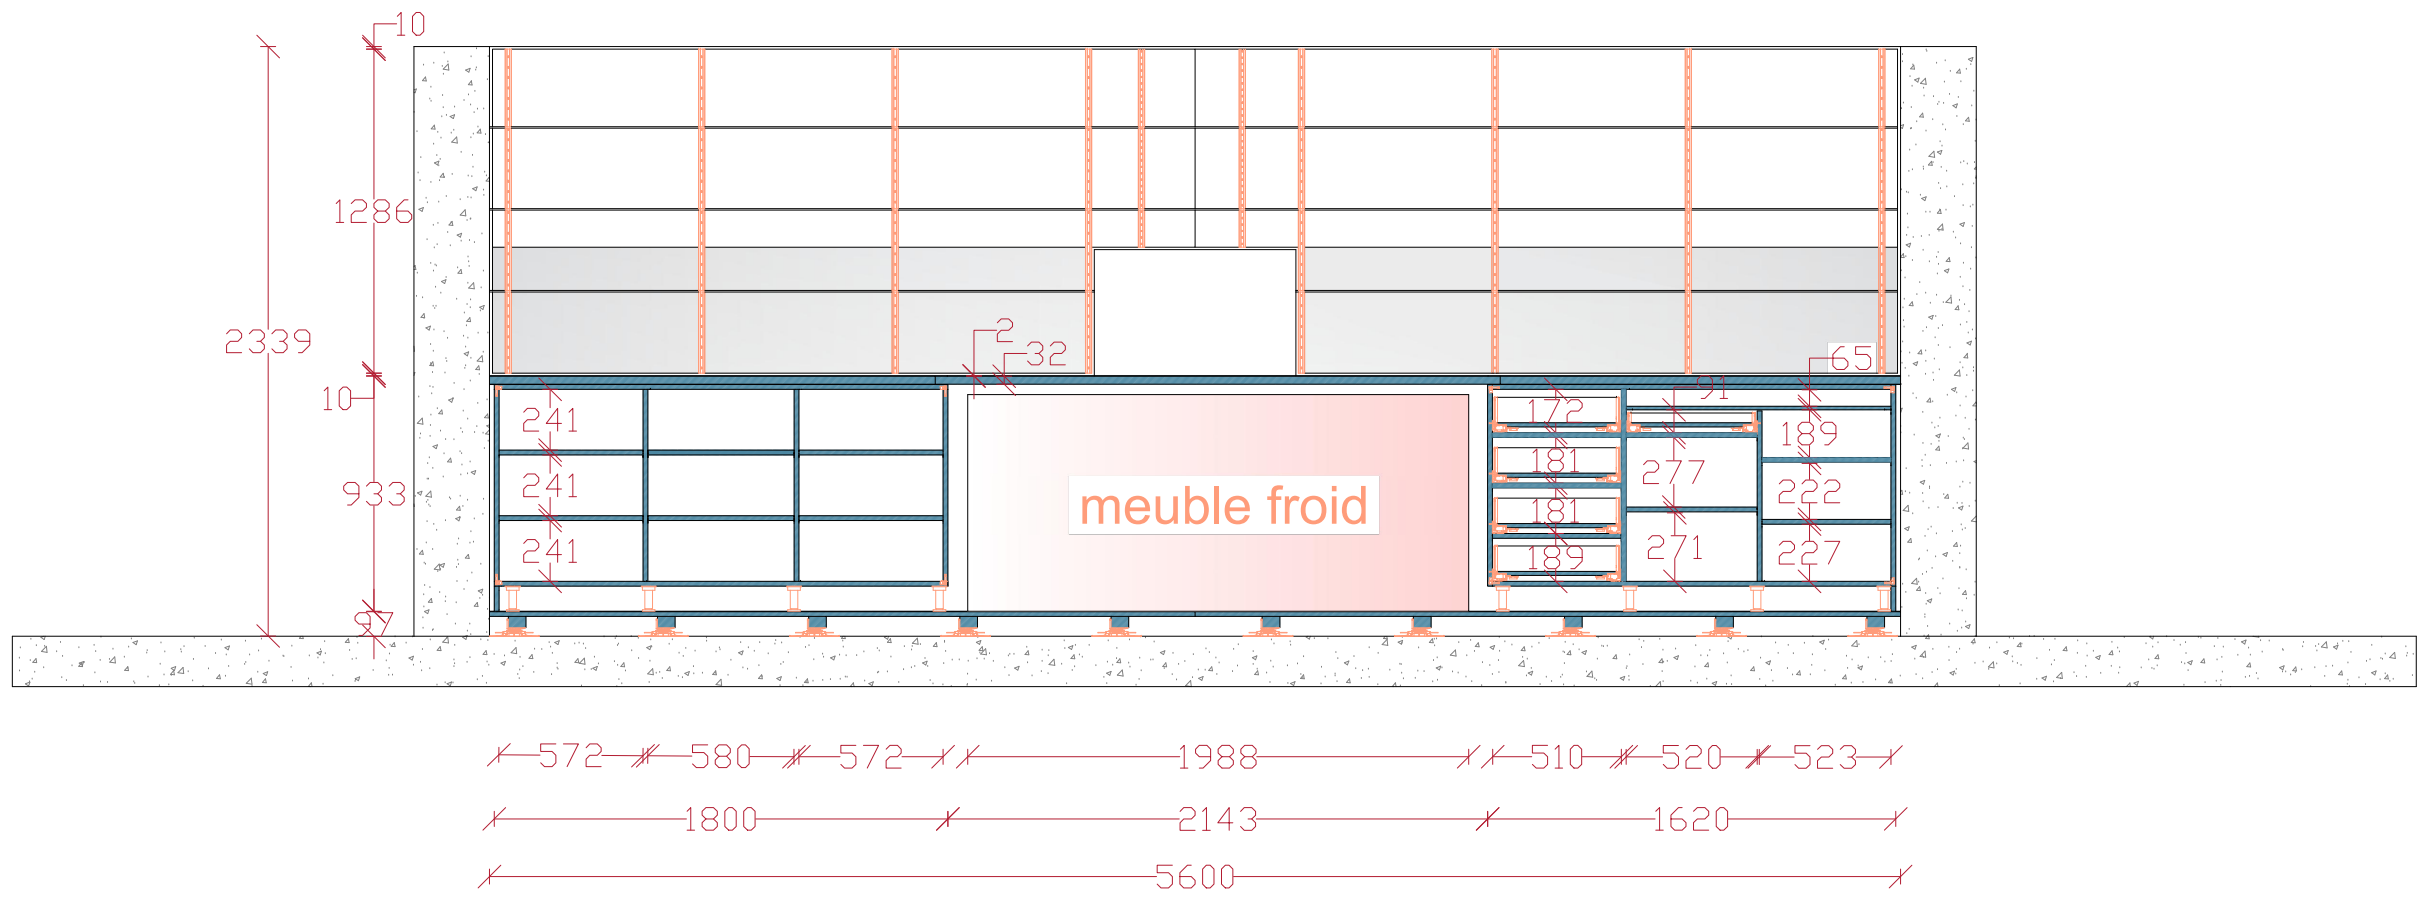


coupe G

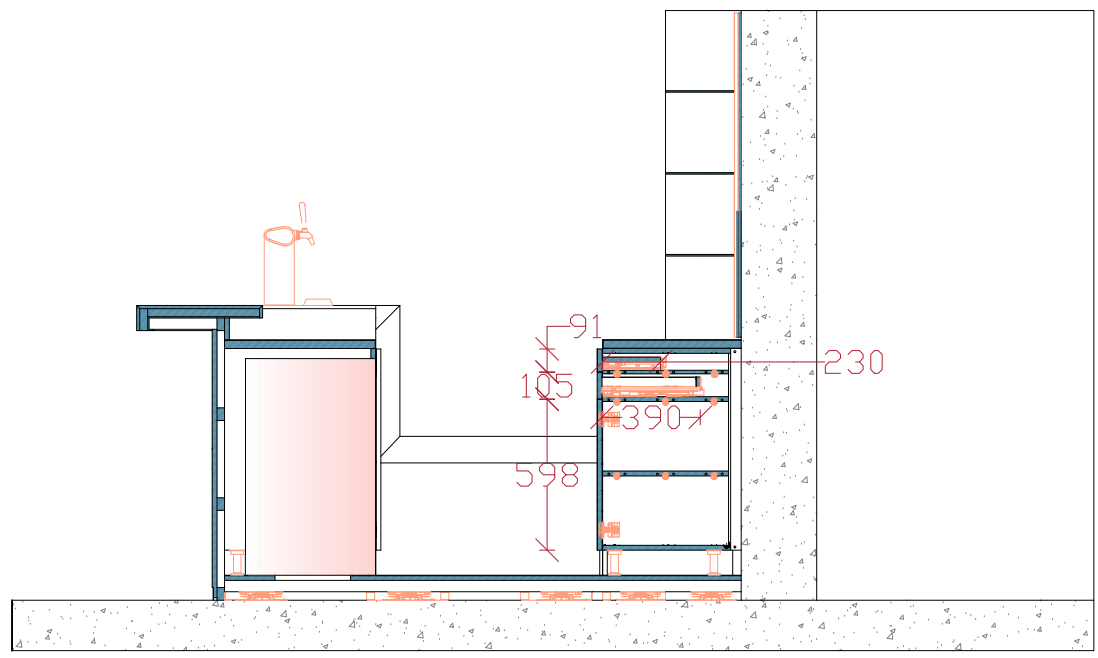


coupe E

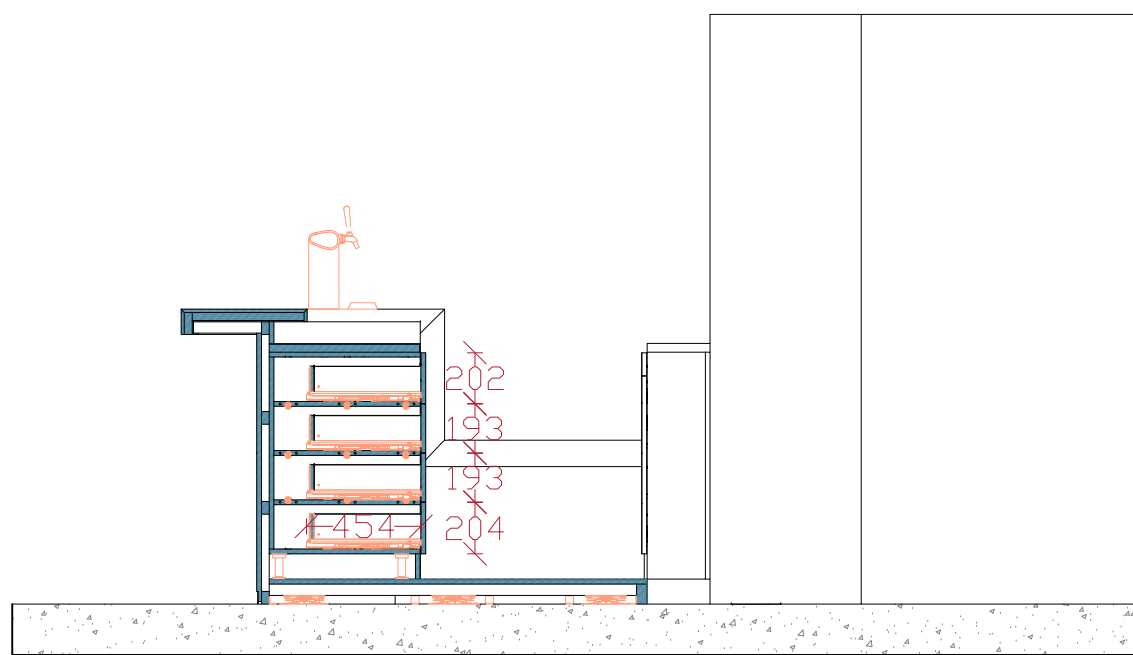


coupe F

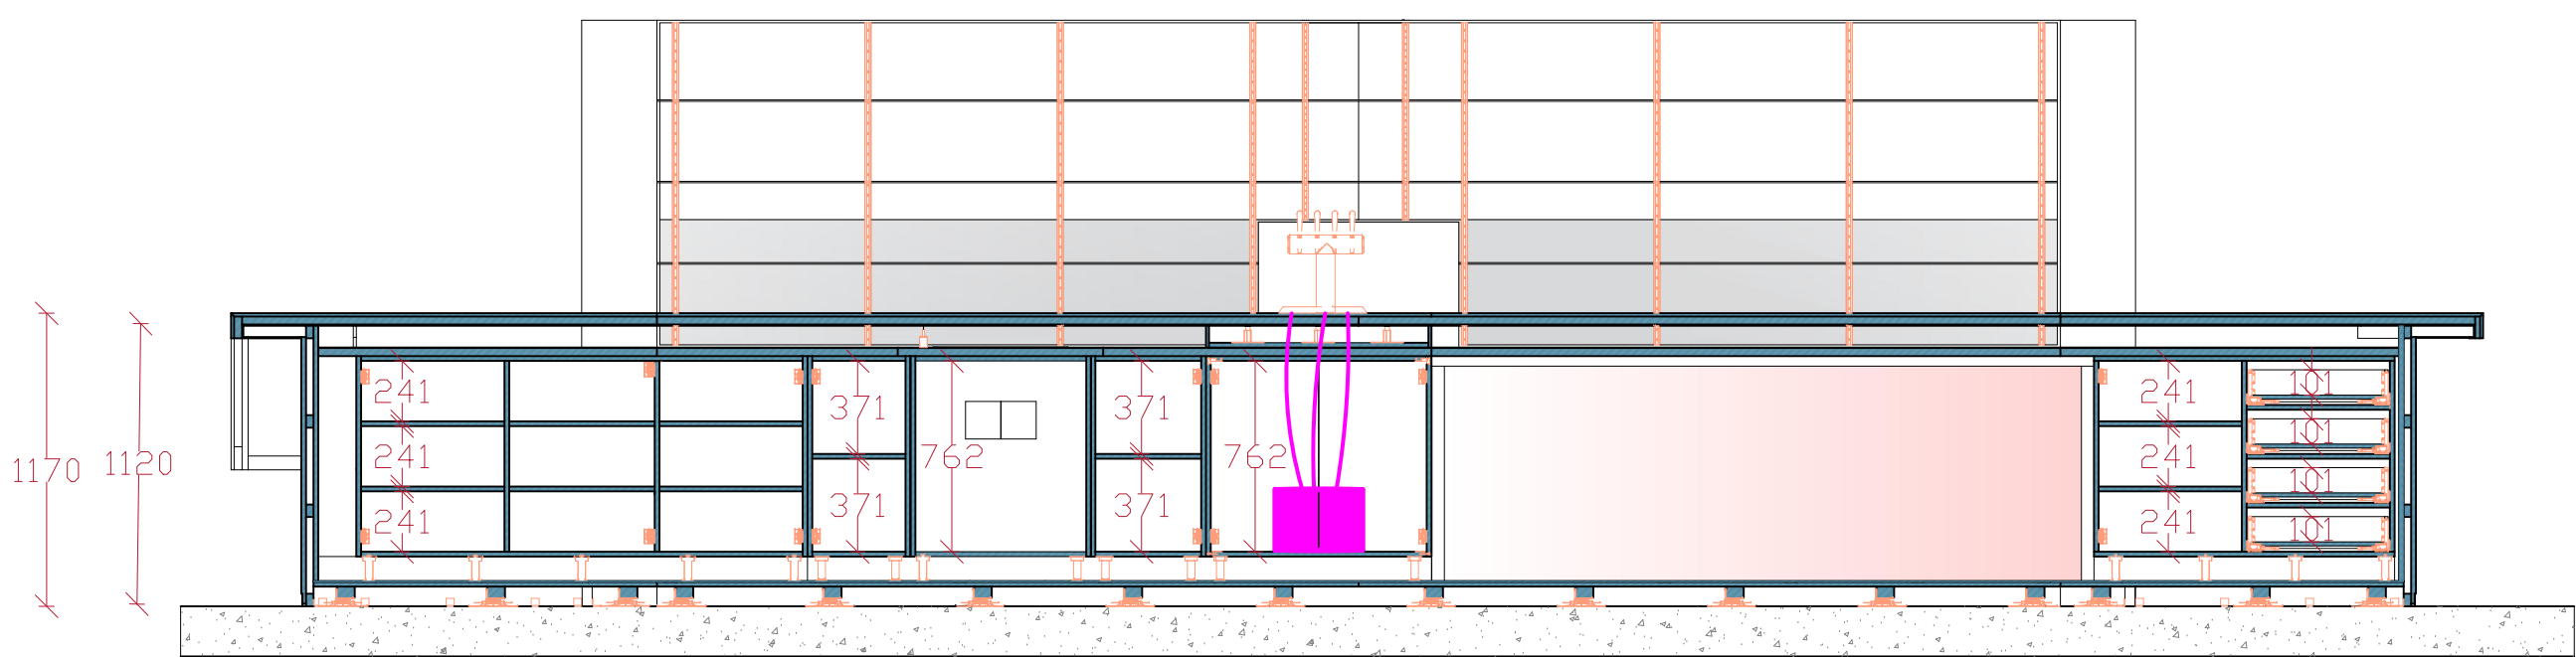


coupe J

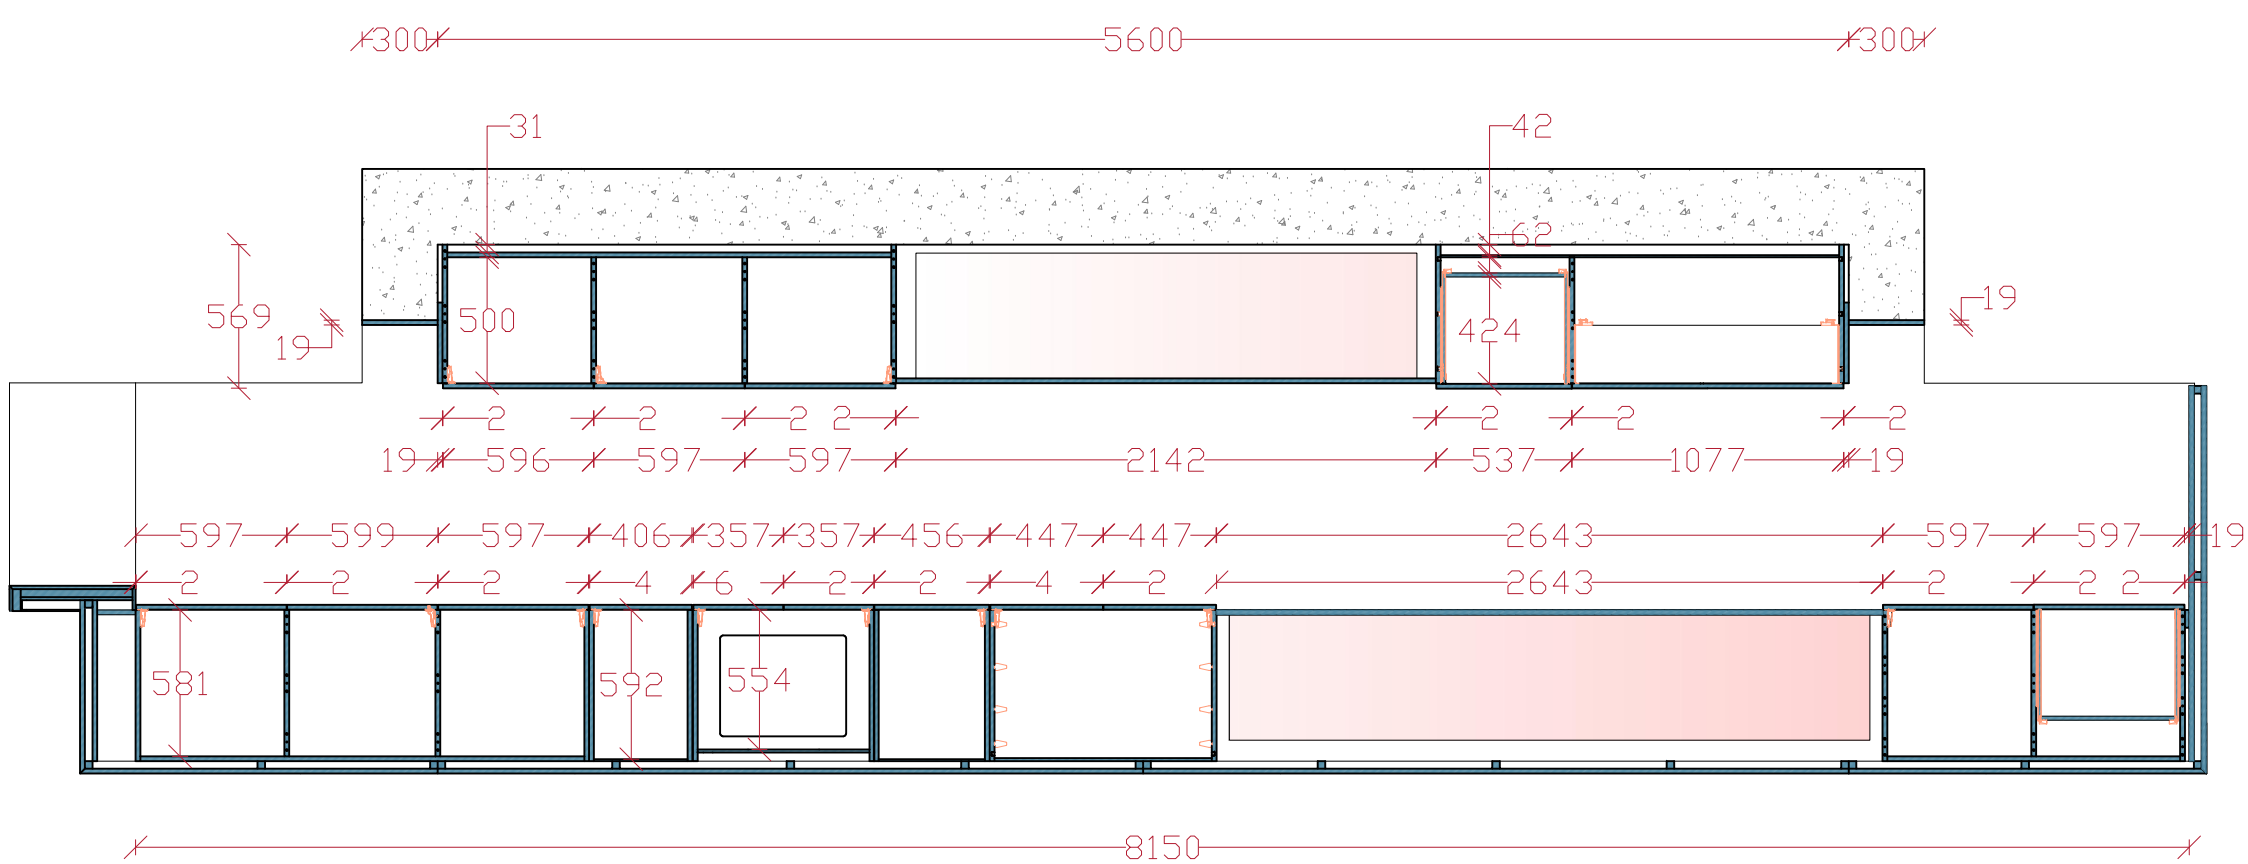

coupe K

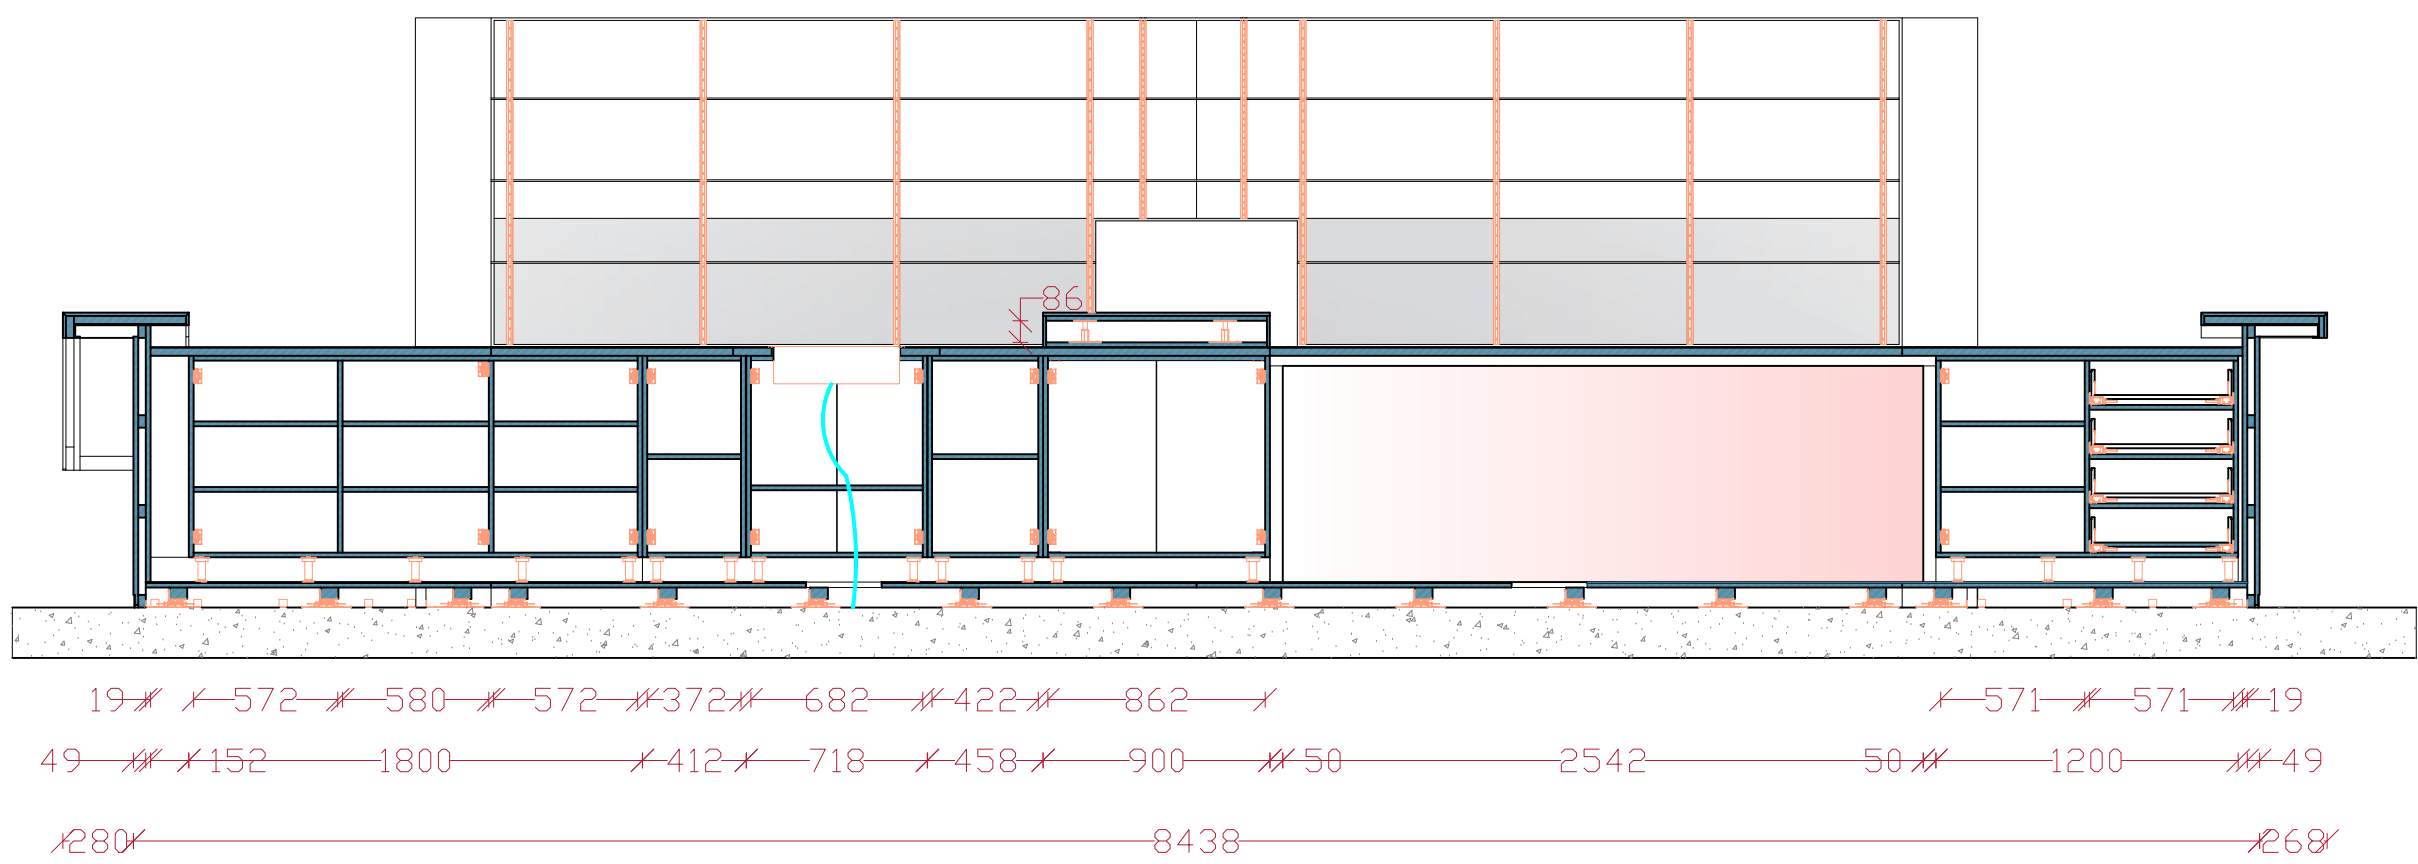


coupe I

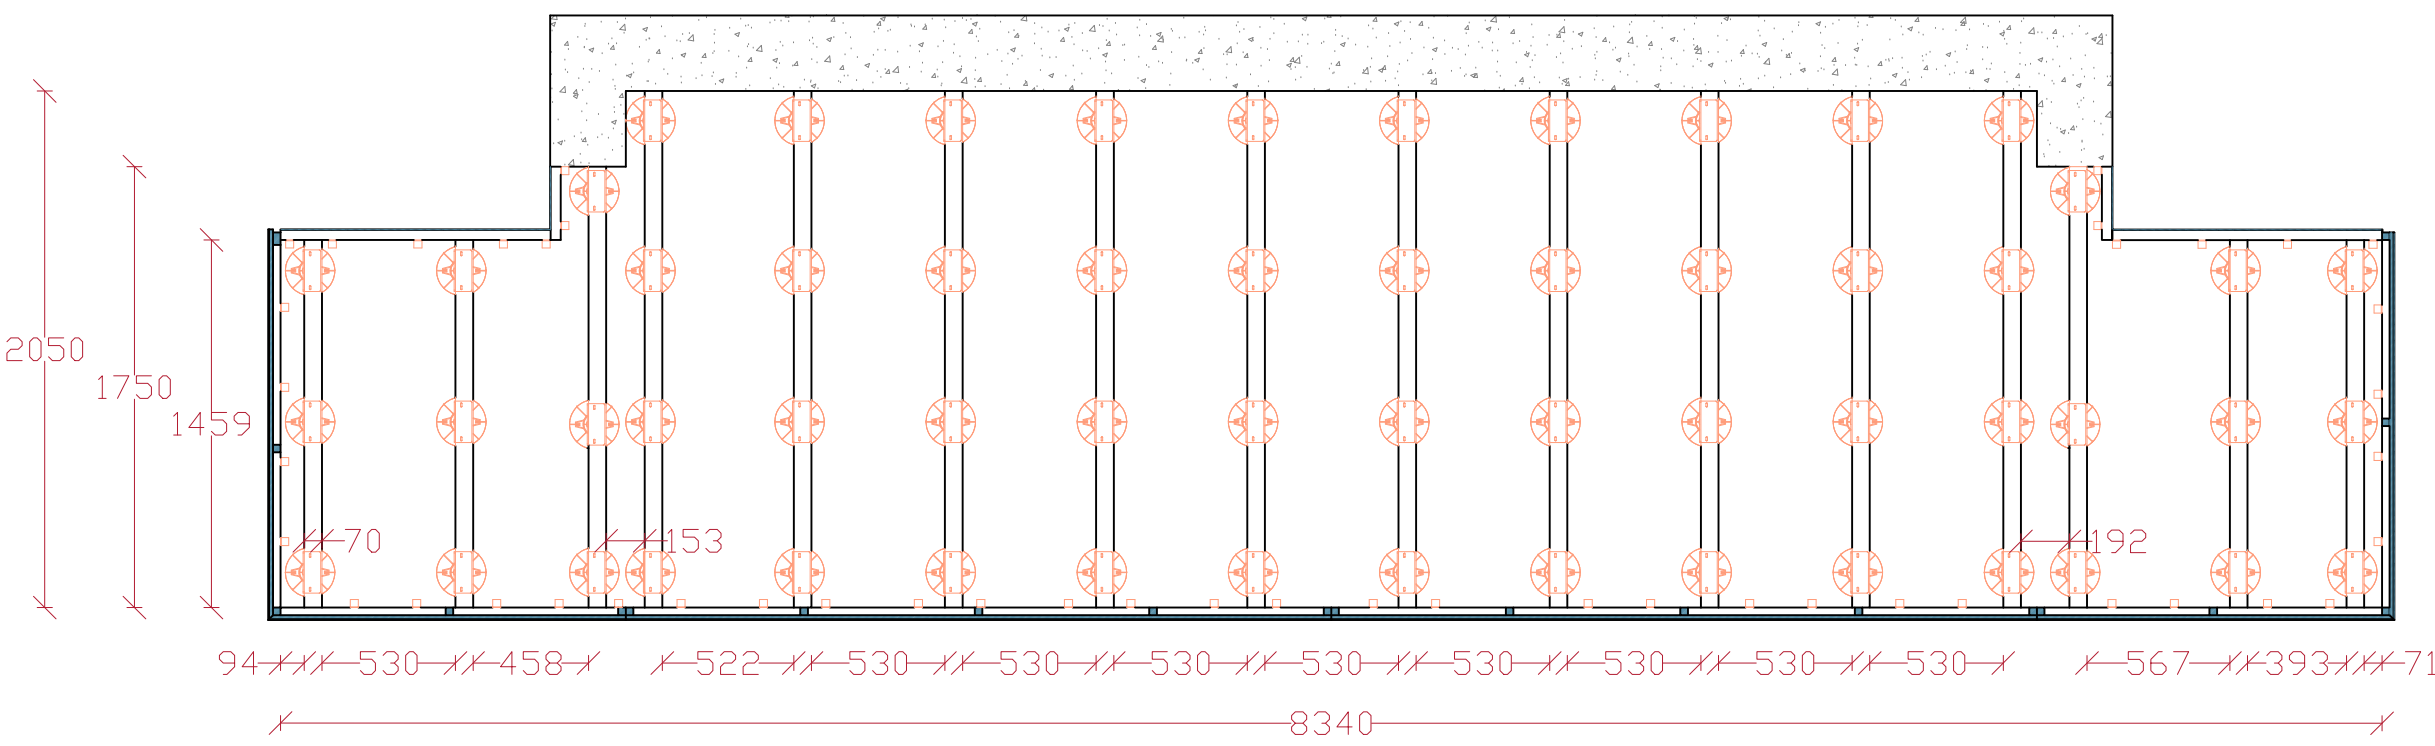

coupe L

LEGENDE

- QUINCAILLERIE
- MEUBLE FROID
- COUPE
- MUR
- COTE
- EAU
- Alimentation Tireuse

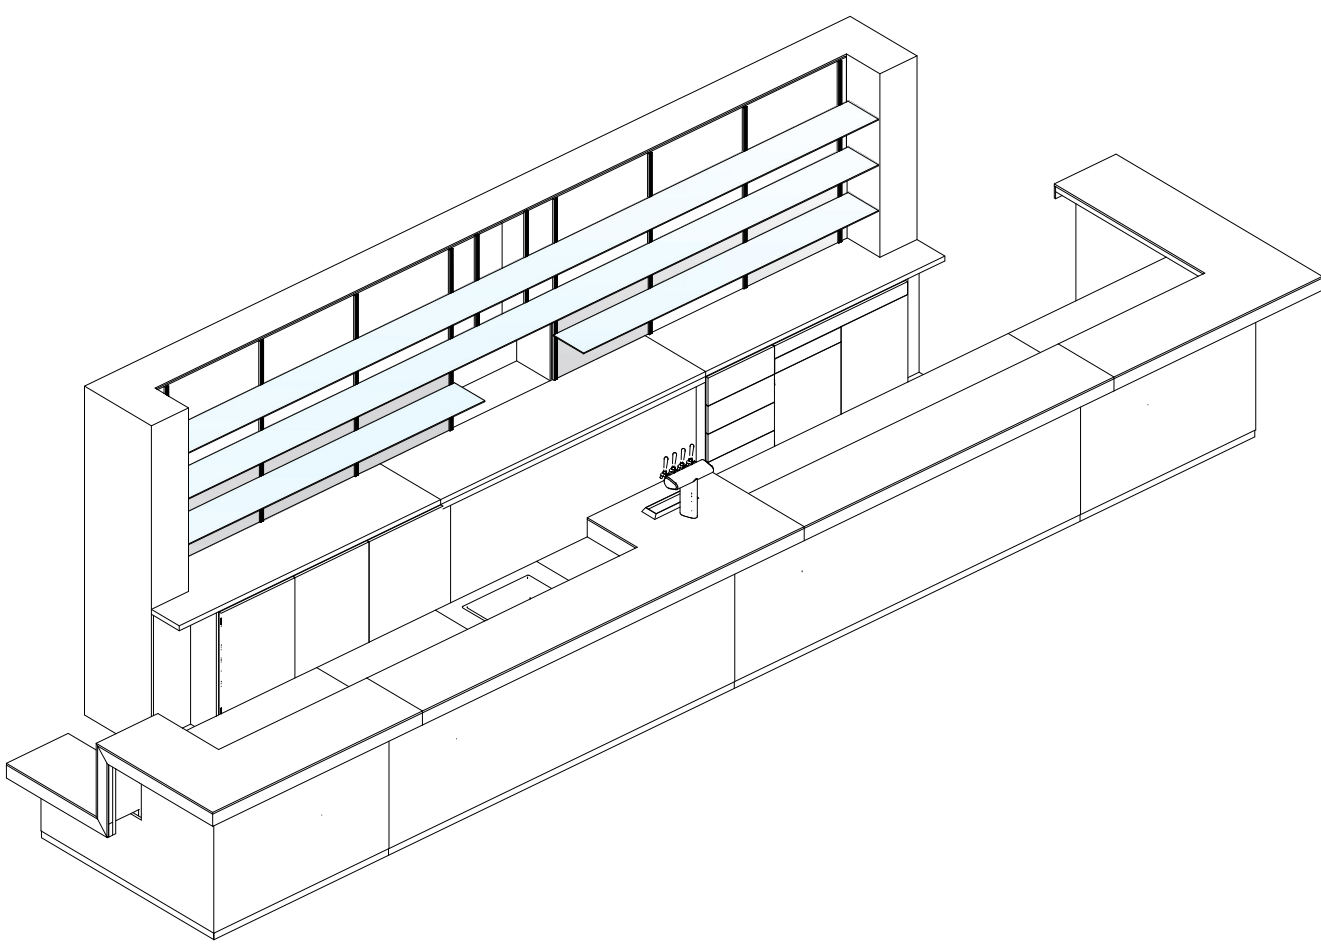

Lycée Polyvalent Haroun Tazief

Léo Guyonnet

Etude BAR

17/11/2023

Plan
Coupe

A0

echelle :
1/30