



Coupe A

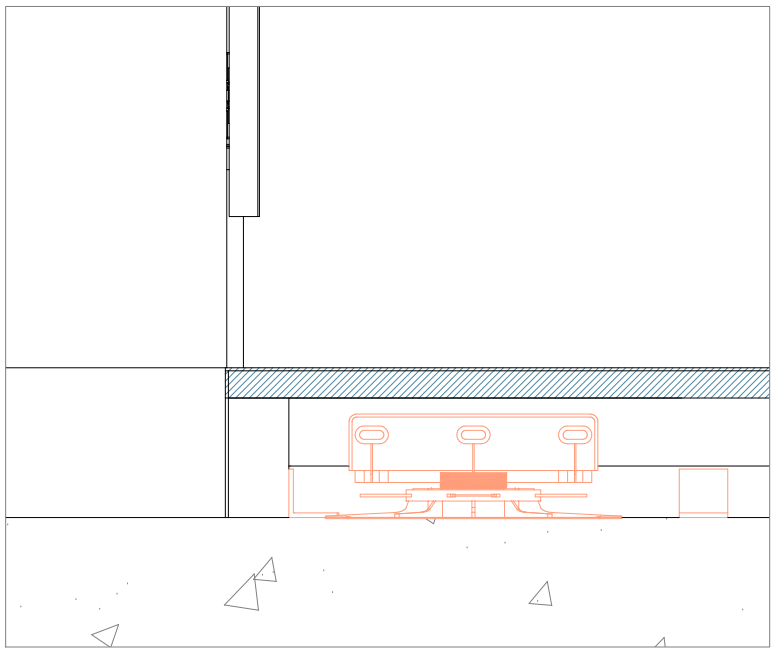


echelle : 1/5

Coupe A

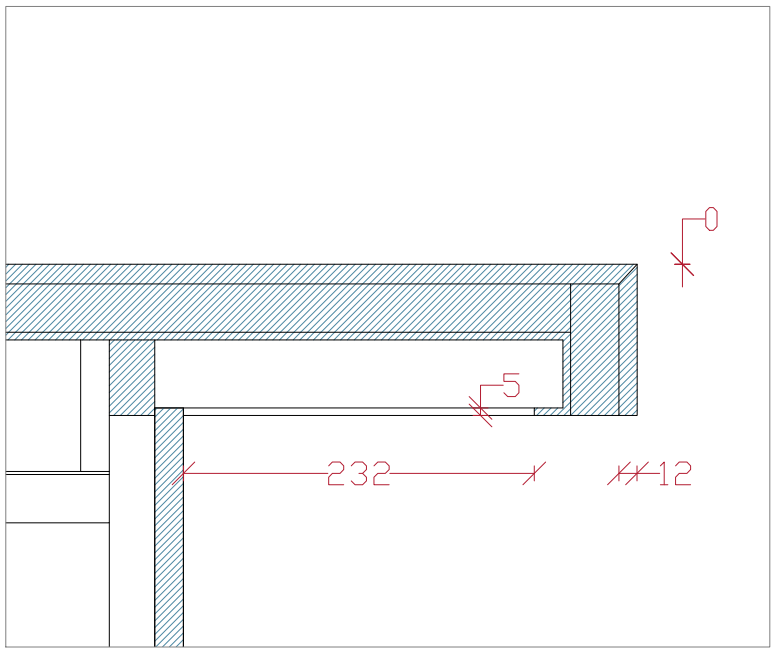


echelle : 1/5

Coupe A

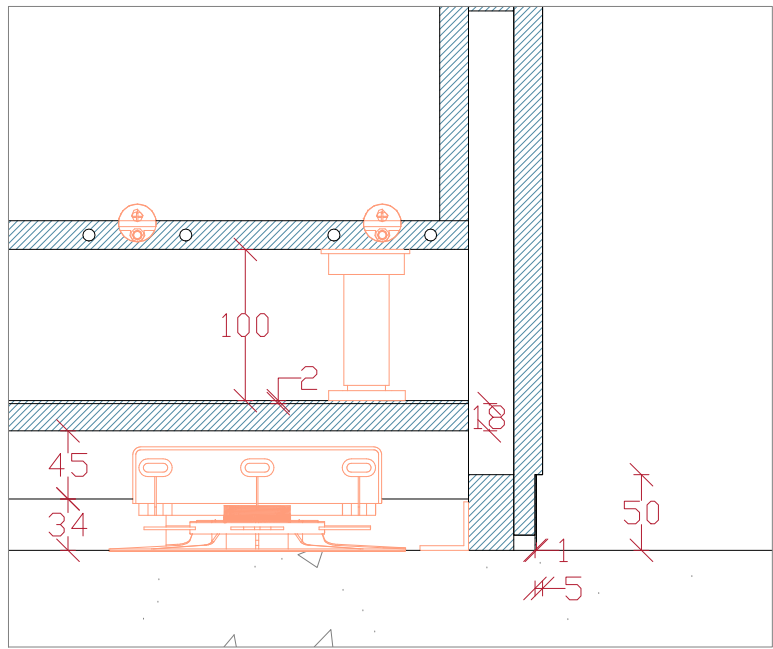


echelle : 1/5

Coupe B

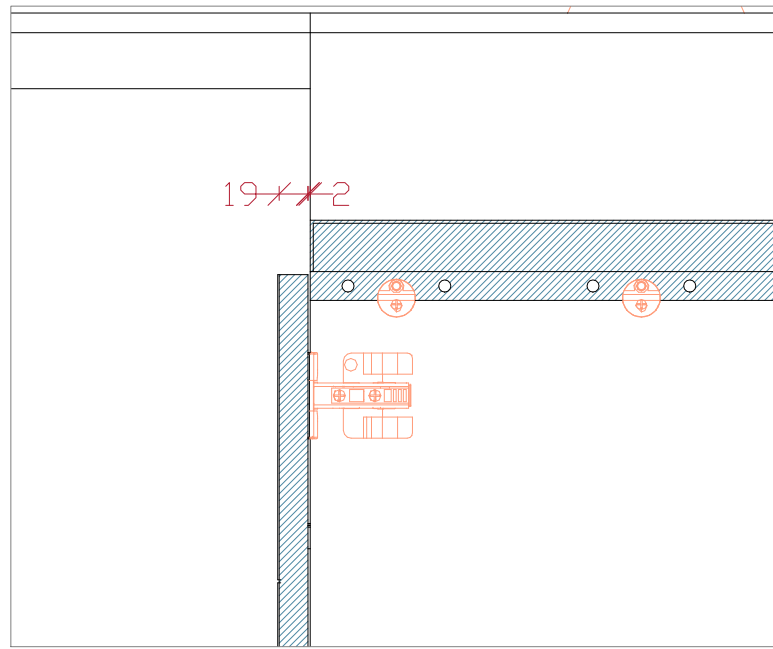


echelle : 1/5

Coupe B

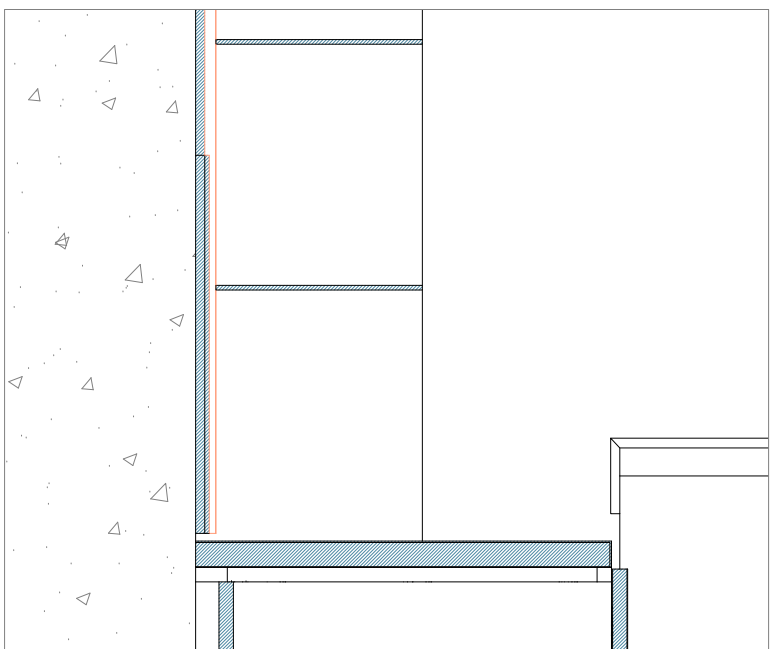


echelle : 1/10

Coupe C

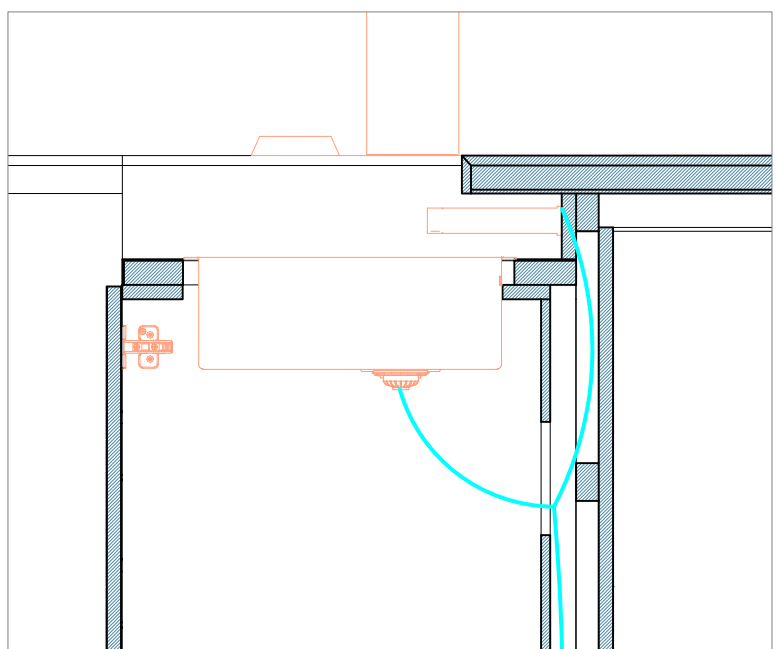


echelle : 1/10

Coupe D

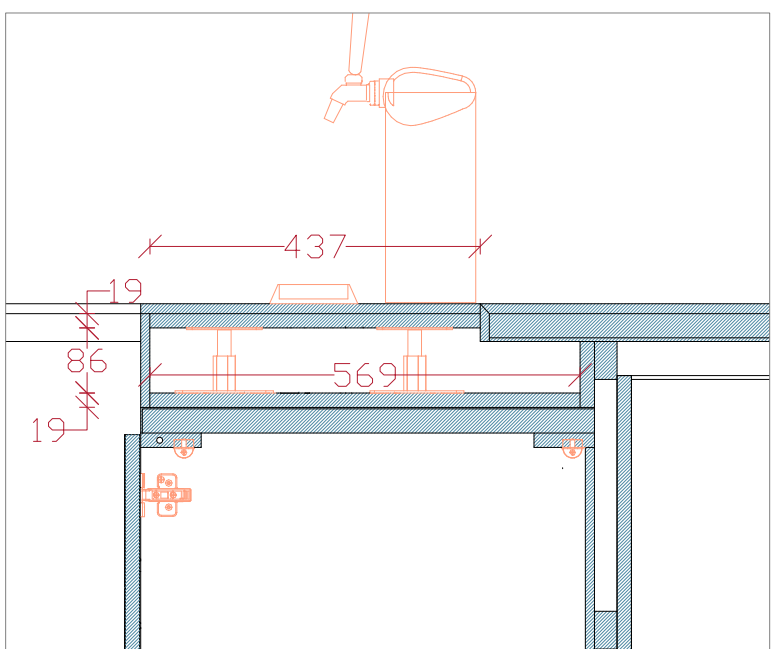


echelle : 1/10

Coupe G

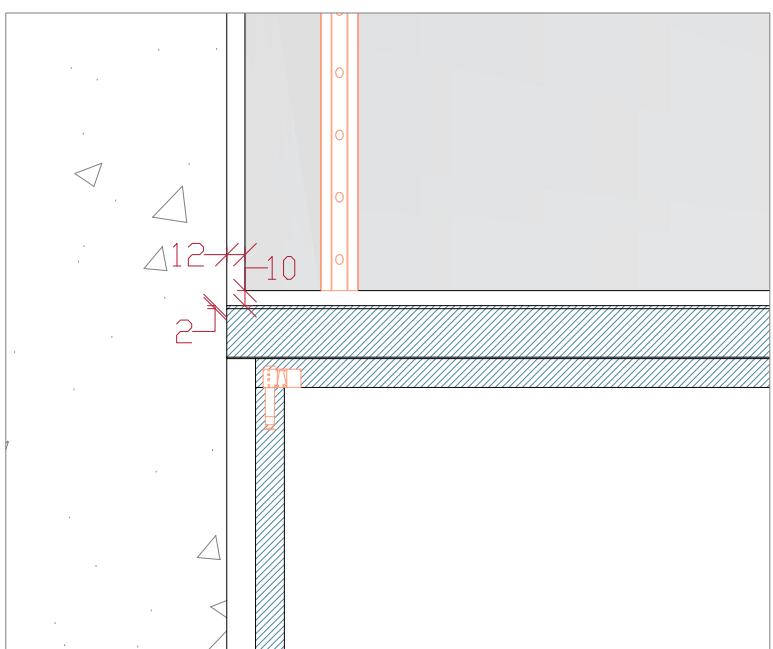


echelle : 1/5

Coupe G

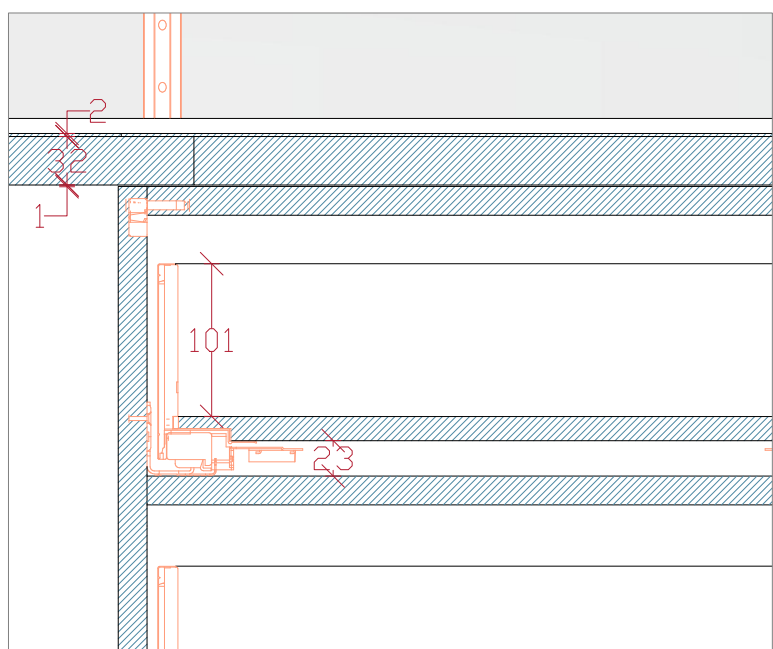


echelle : 1/5

Coupe G

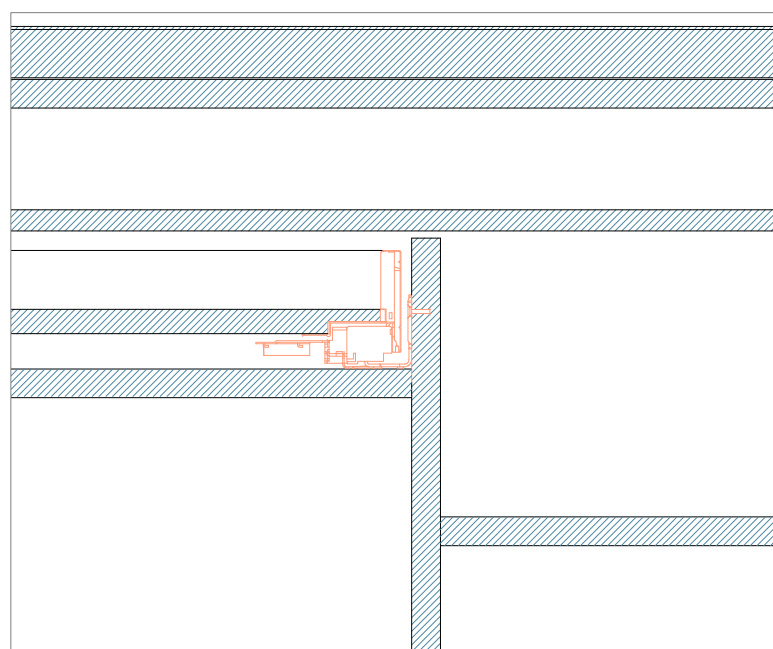


echelle : 1/5

Coupe E

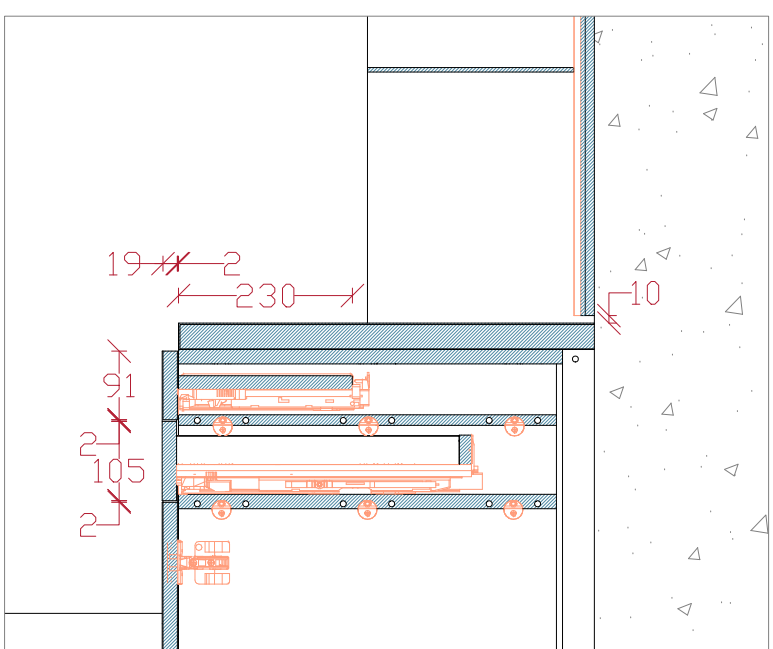


echelle : 1/10

Coupe E

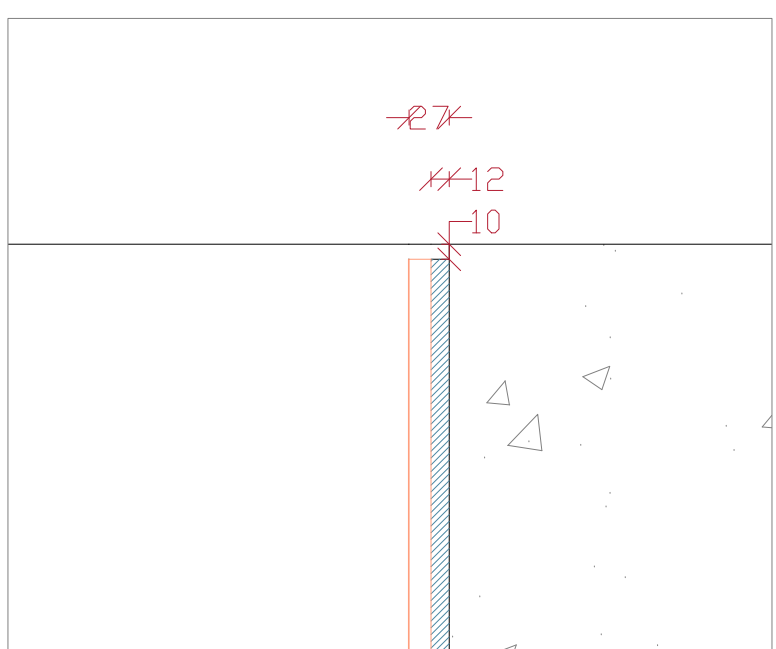


echelle : 1/5

Coupe J

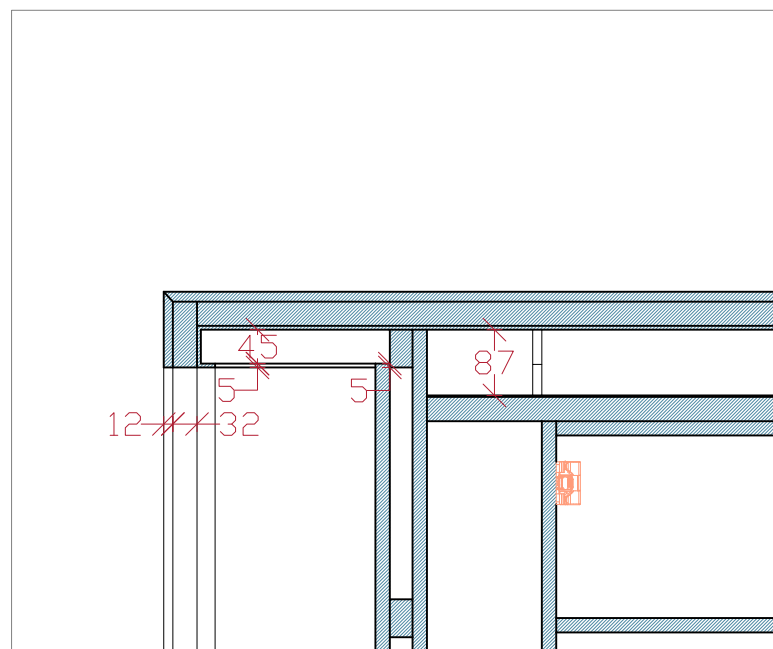


echelle : 1/10

Coupe J

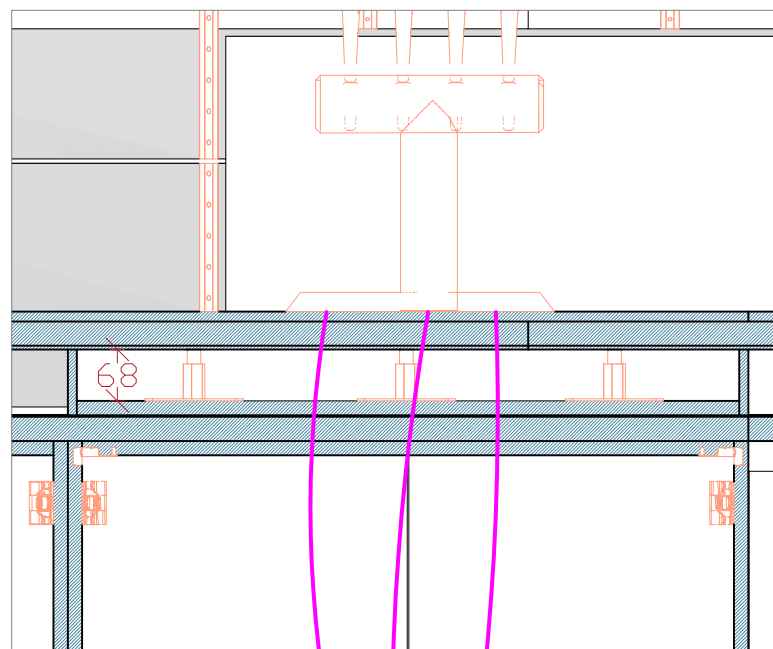


echelle : 1/10

Coupe A

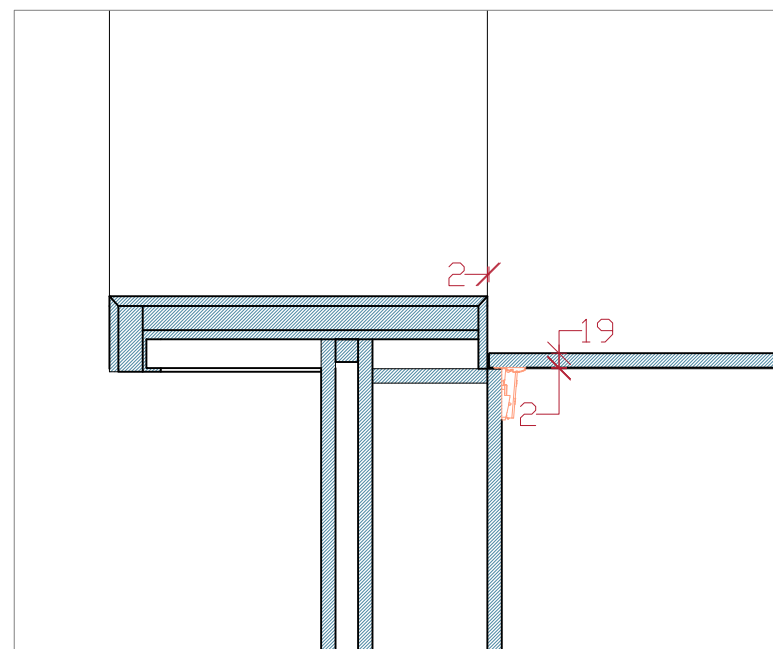


echelle : 1/10

Coupe I

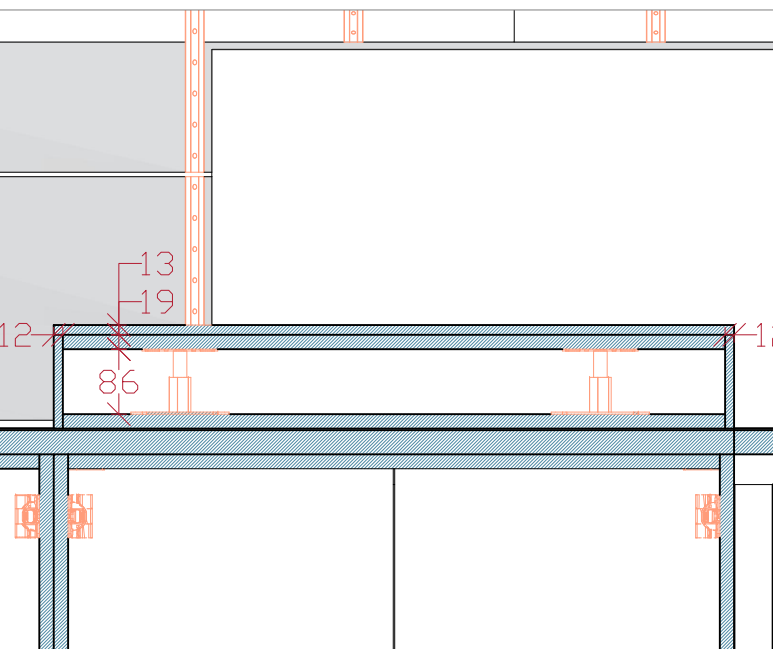


echelle : 1/10

Coupe I

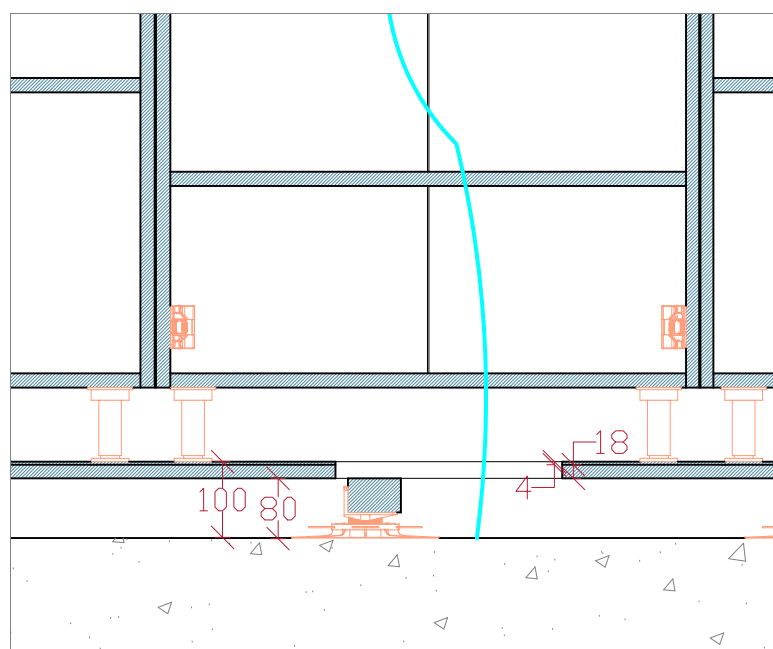


echelle : 1/10

Coupe L

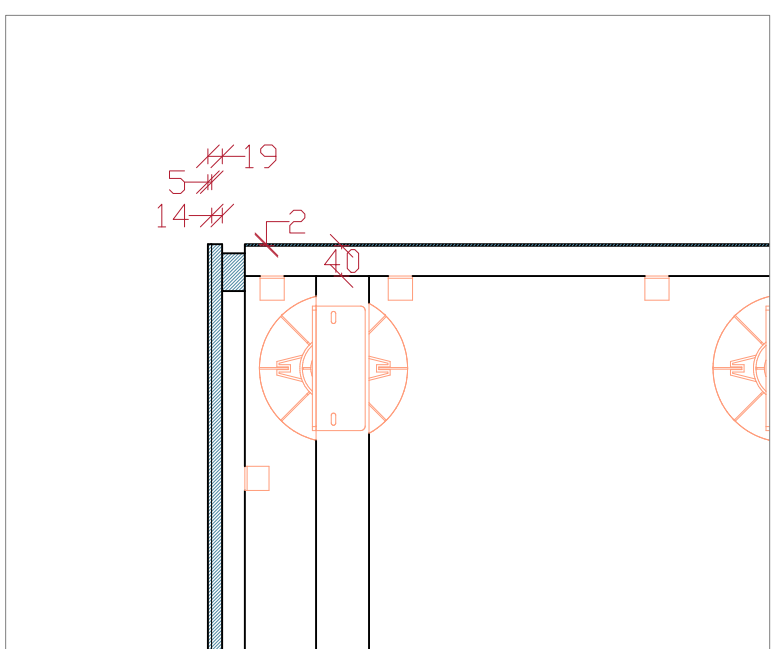


echelle : 1/10

Coupe L

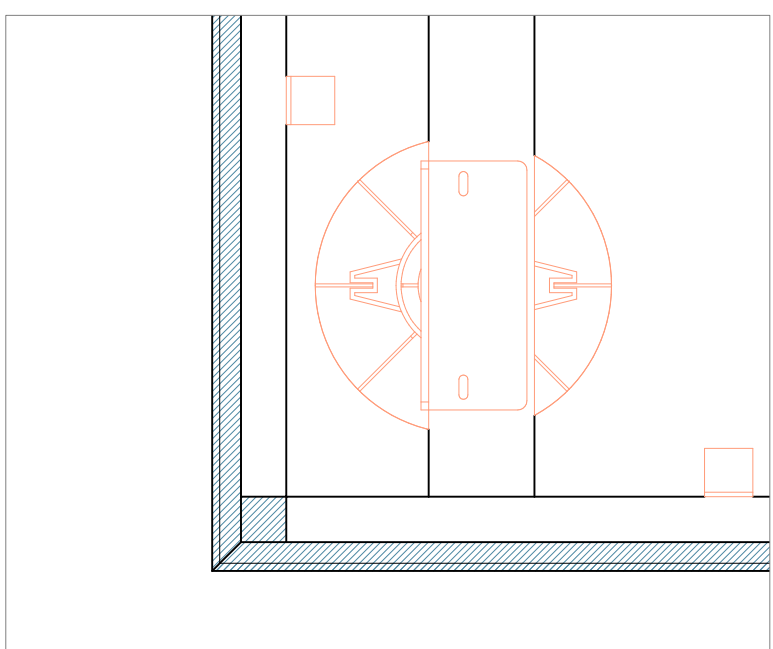

echelle : 1/5


Coupe L

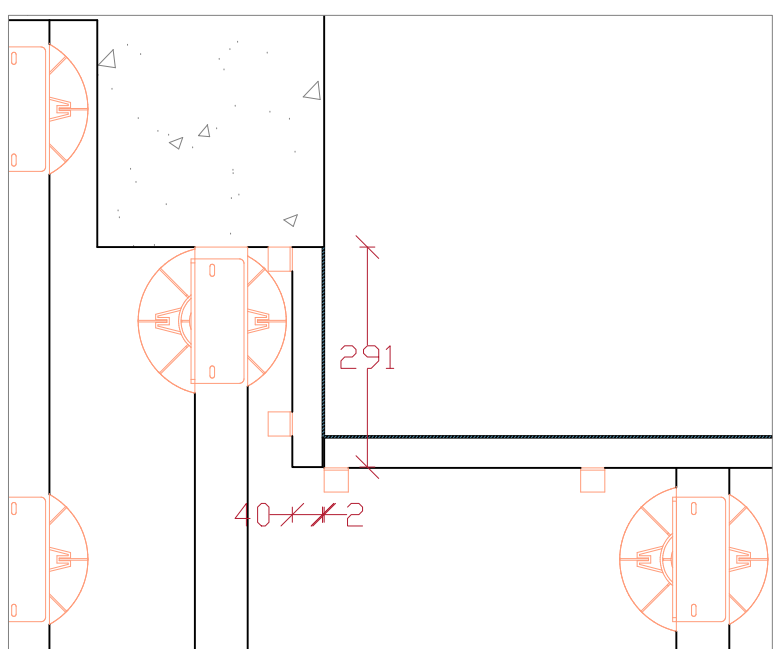

echelle : 1/10

LEGENDE

- QUINCAILLERIE
- MEUBLE FROID
- COUPE
- MUR
- COTE
- EAU
- Alimentation Tireuse

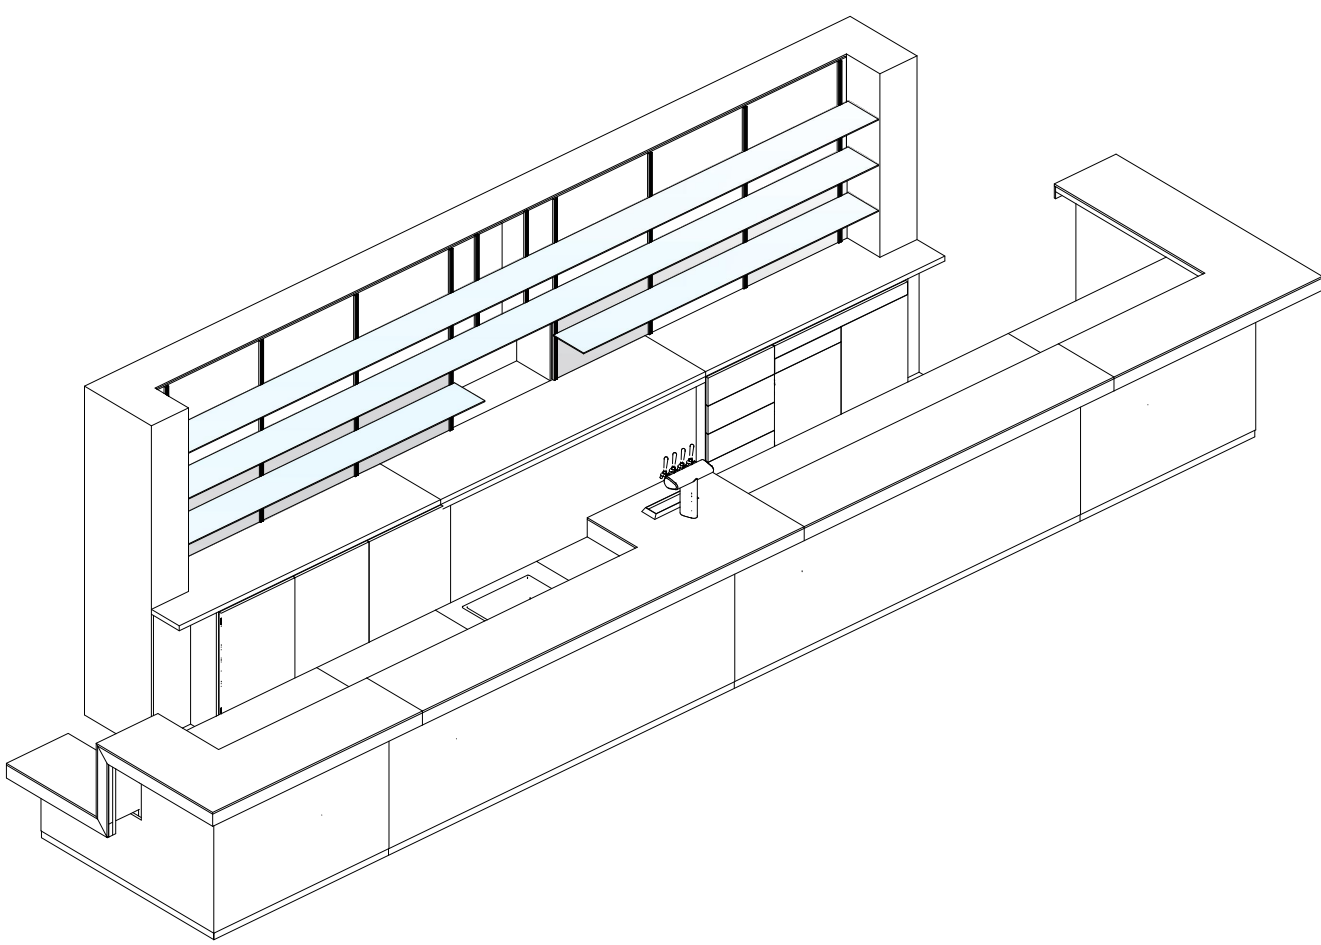

Lycée Polyvalent Haroun Tazief		Léo Guyonnet	
Etude BAR		17/11/2023	
	Plan Coupe	A0	echelle :